


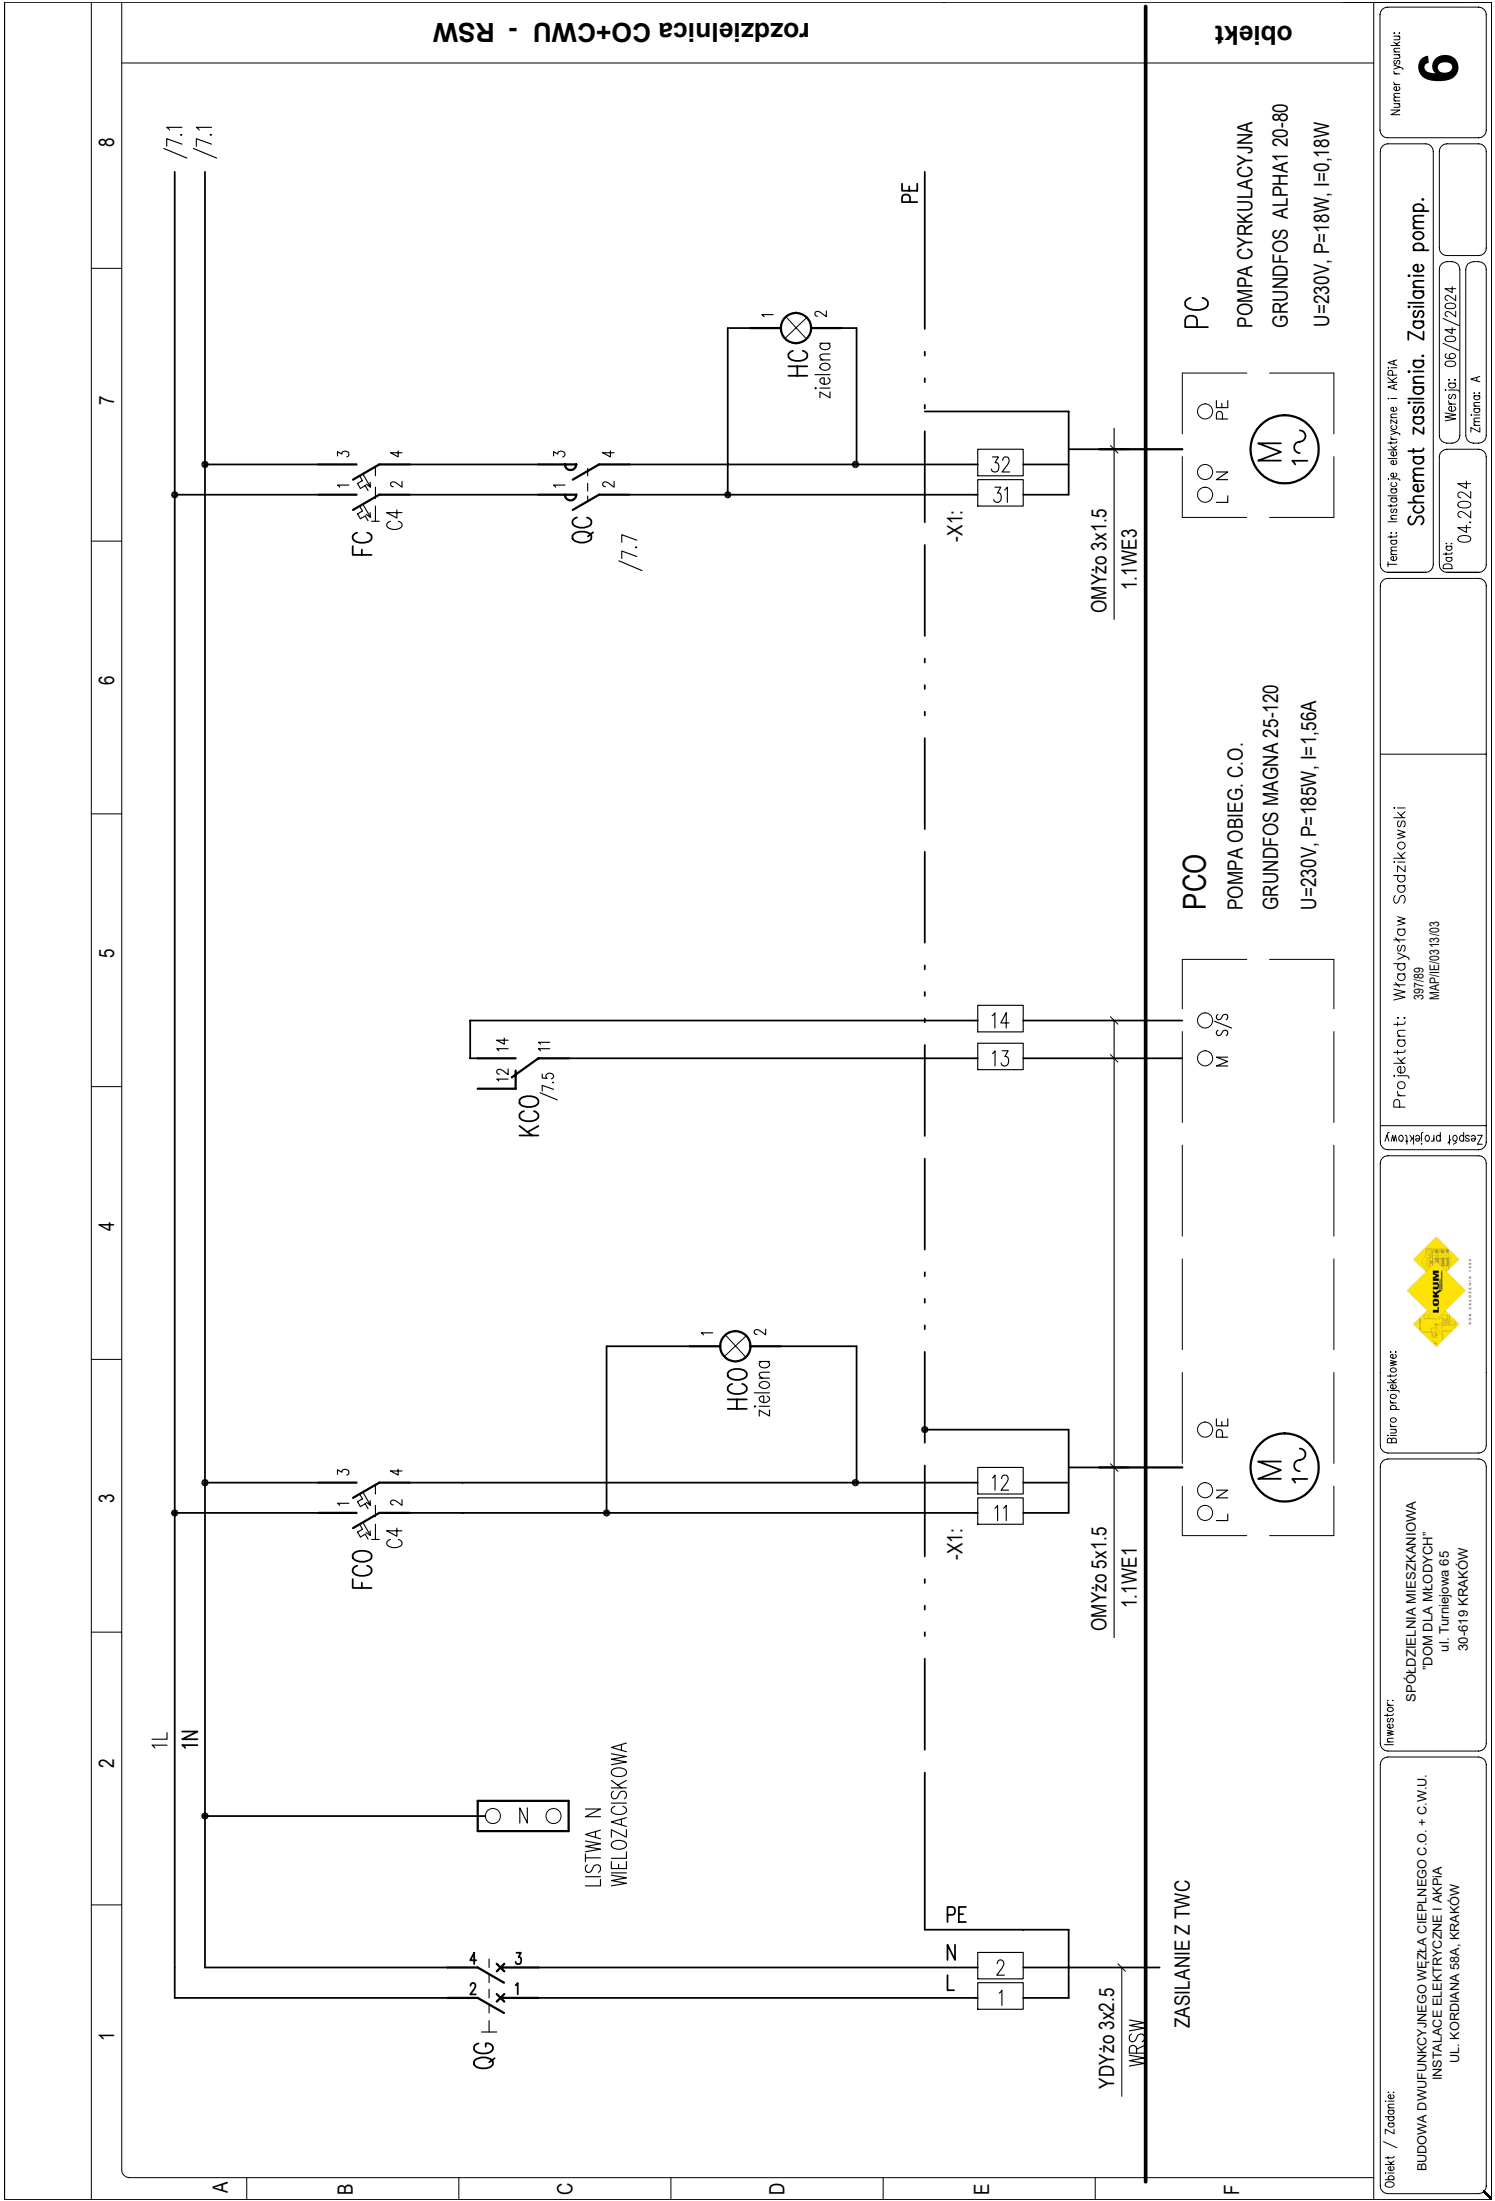

Obiekt / Zadanie: BUDOWA DWUFUNKCYJNEGO WIEŻA CIEPLNEGO C.O. + C.W.U. INSTALACJE ELEKTRYCZNE I AKPIA UL. KORDIANA 58A, KRAKÓW	Inwestor: SPÓŁDZIELNIA MIESZKANIOWA "DOM DLA MŁODYCH" ul. Turniejska 65 30-619 KRAKÓW	Biuro projektowe:  PROJEKTOWANIE I WYKONANIE	Zespół projektowy	Projektant: Włodysław Sadzikowski 397/89 MAPIE0319/03	Temat: Instalacje elektryczne i AKPIA		Numer rysunku: 6
					Schemat zasilania. Zasilanie pomp.		Data: 04.2024