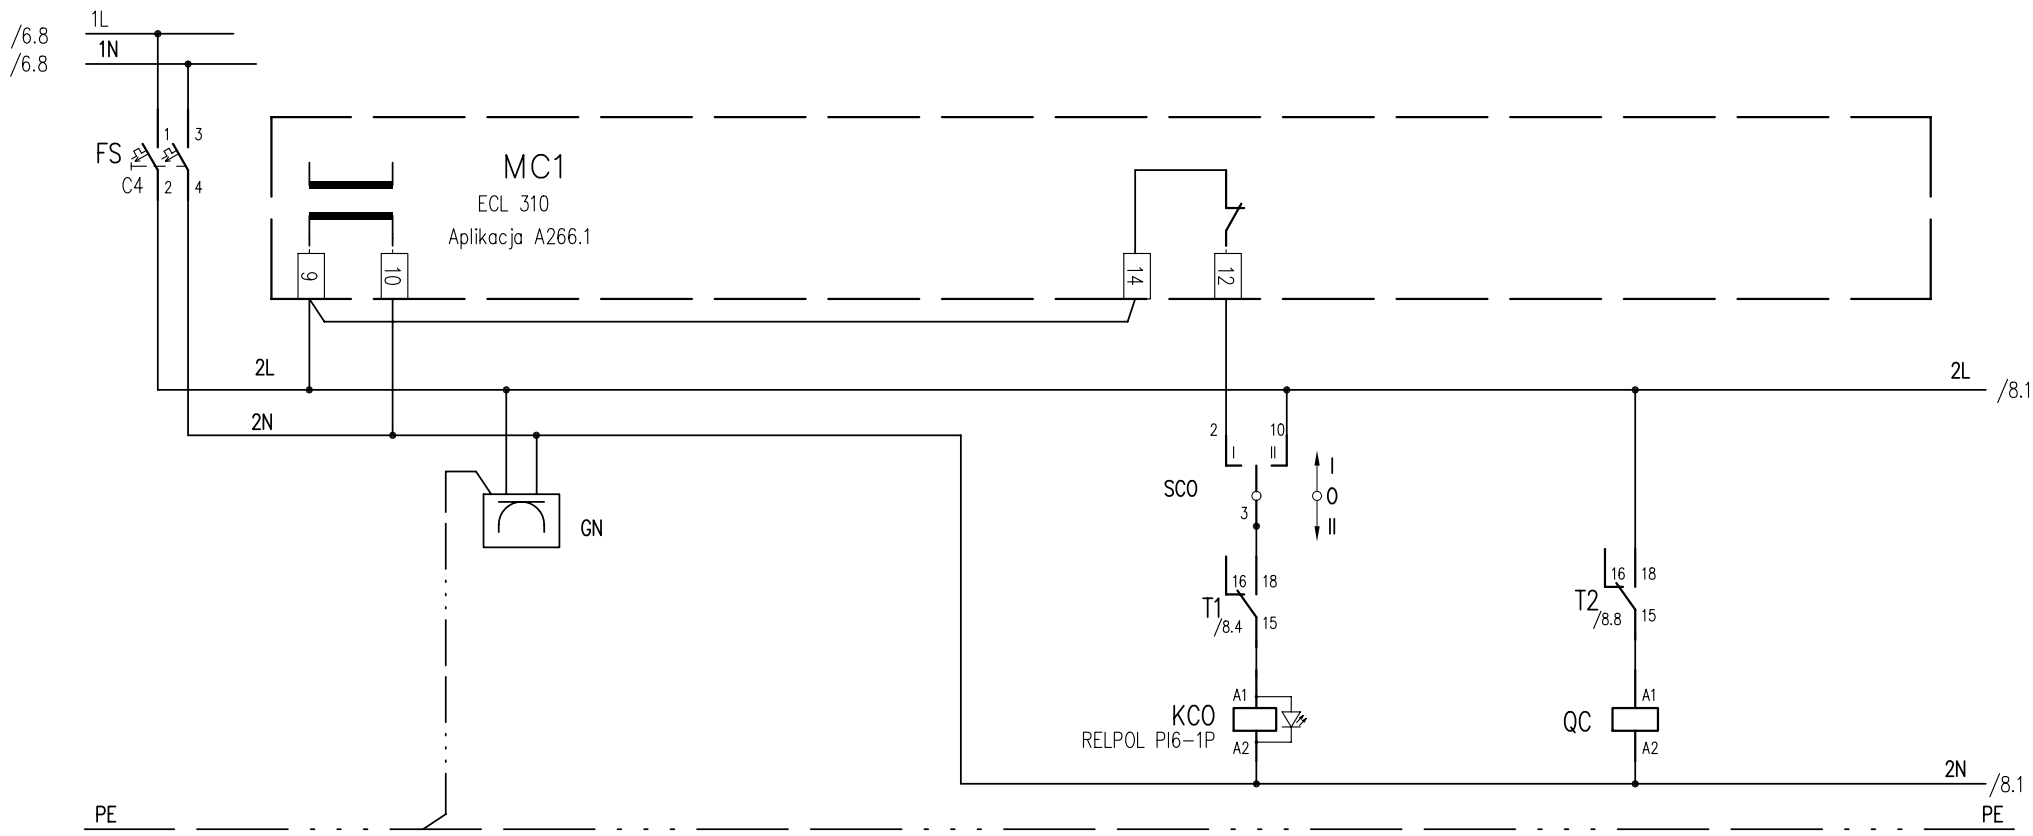

Obiekt / Zadanie: BUDOWA DWUFUNKCYJNEGO WĘZŁA CIEPLNEGO C.O. + C.W.U. INSTALACE ELEKTRYCZNE I AKPiA UL. KORDIANA 58A, KRAKÓW	Inwestor: SPÓŁDZIELNIA MIESZKANIOWA "DOM DLA MŁODYCH" ul. Turniejowa 65 30-619 KRAKÓW	Biuro projektowe: LOKUM	Zespół projektowy	Projektant: Władysław Sadzikowski 397/89 MAP/IE/0313/03	Temat: Instalacje elektryczne i AKPiA Sterowanie pomp	Numer rysunku: 7
					Data: 04.2024 Wersja: 06/04/2024 Zmiana: A	