


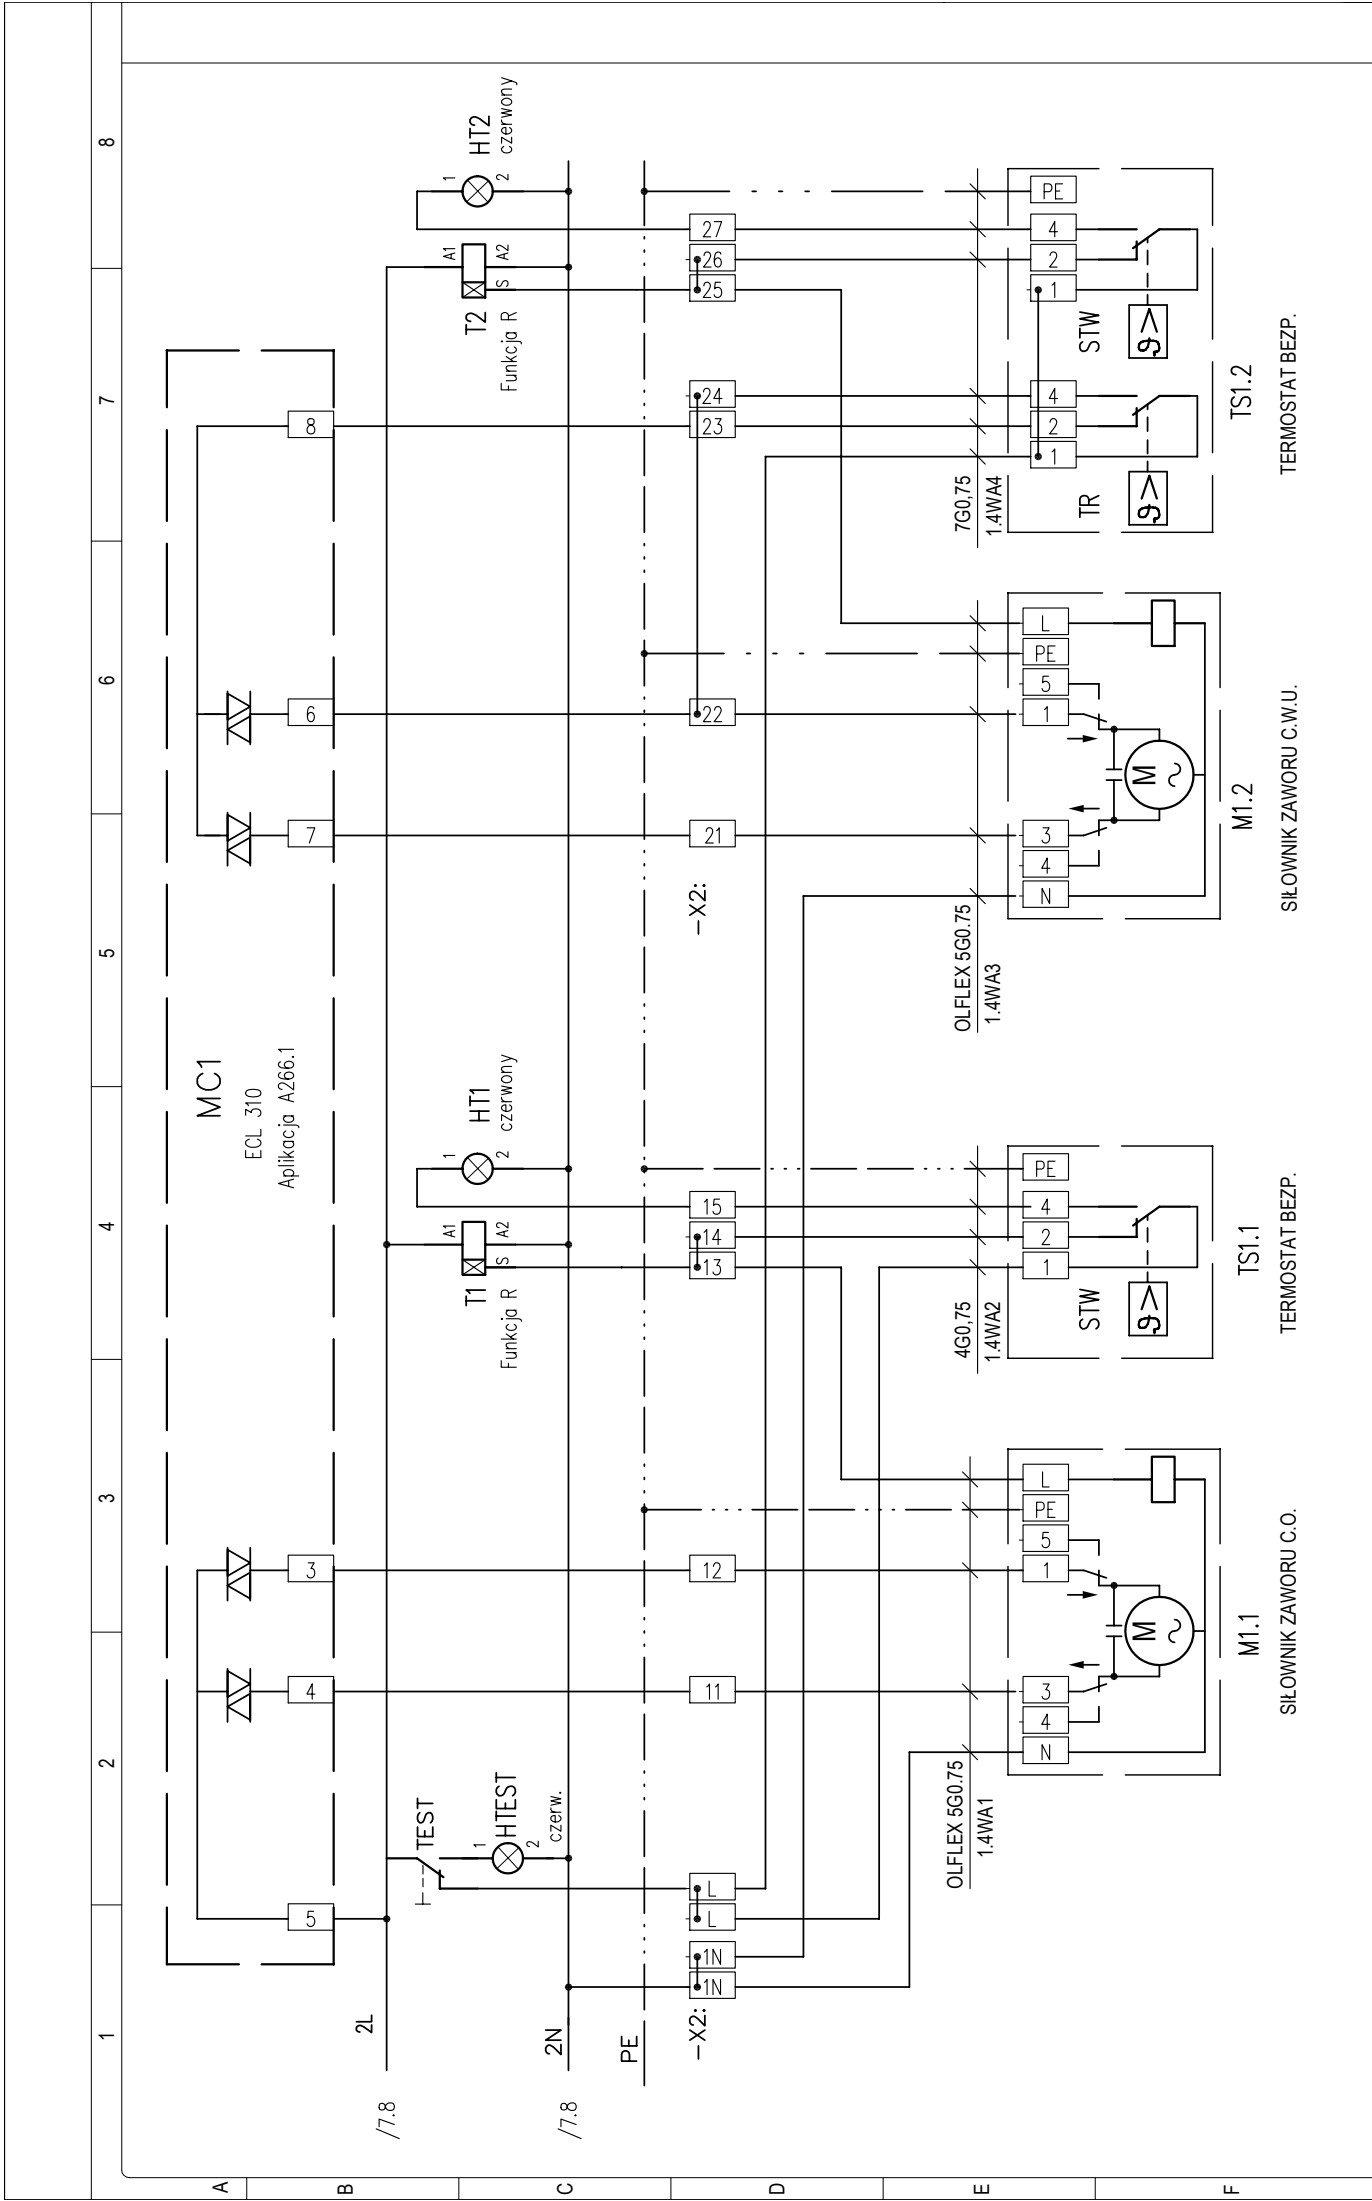

Obiekt / Zadanie: BUDOWA DWUFUNKCYJNEGO WĘZŁA CIEPLNEGO C.O. + C.W.U. INSTALACJE ELEKTRYCZNE I AKPIA UL. KORDIANA 58A, KRAKÓW	Inwestor: SPÓŁDZIELNIA MIESZKANIOWA "DOM DLA MŁODYCH" ul. Turlejowa 65 30-619 KRAKÓW	Biuro projektowe:  LUXUM PROJEKTOWANIE I WYKONANIE	Projektant: Włodysław Sadzikowski 39789 MAP/IE031903	Temat: Instalacje elektryczne i AKPIA Sterowanie siłownikami zaworów reg. Data: 04.2024 Wersja: 06/04/2024 Zmiana: A	Numer rysunku: 8