


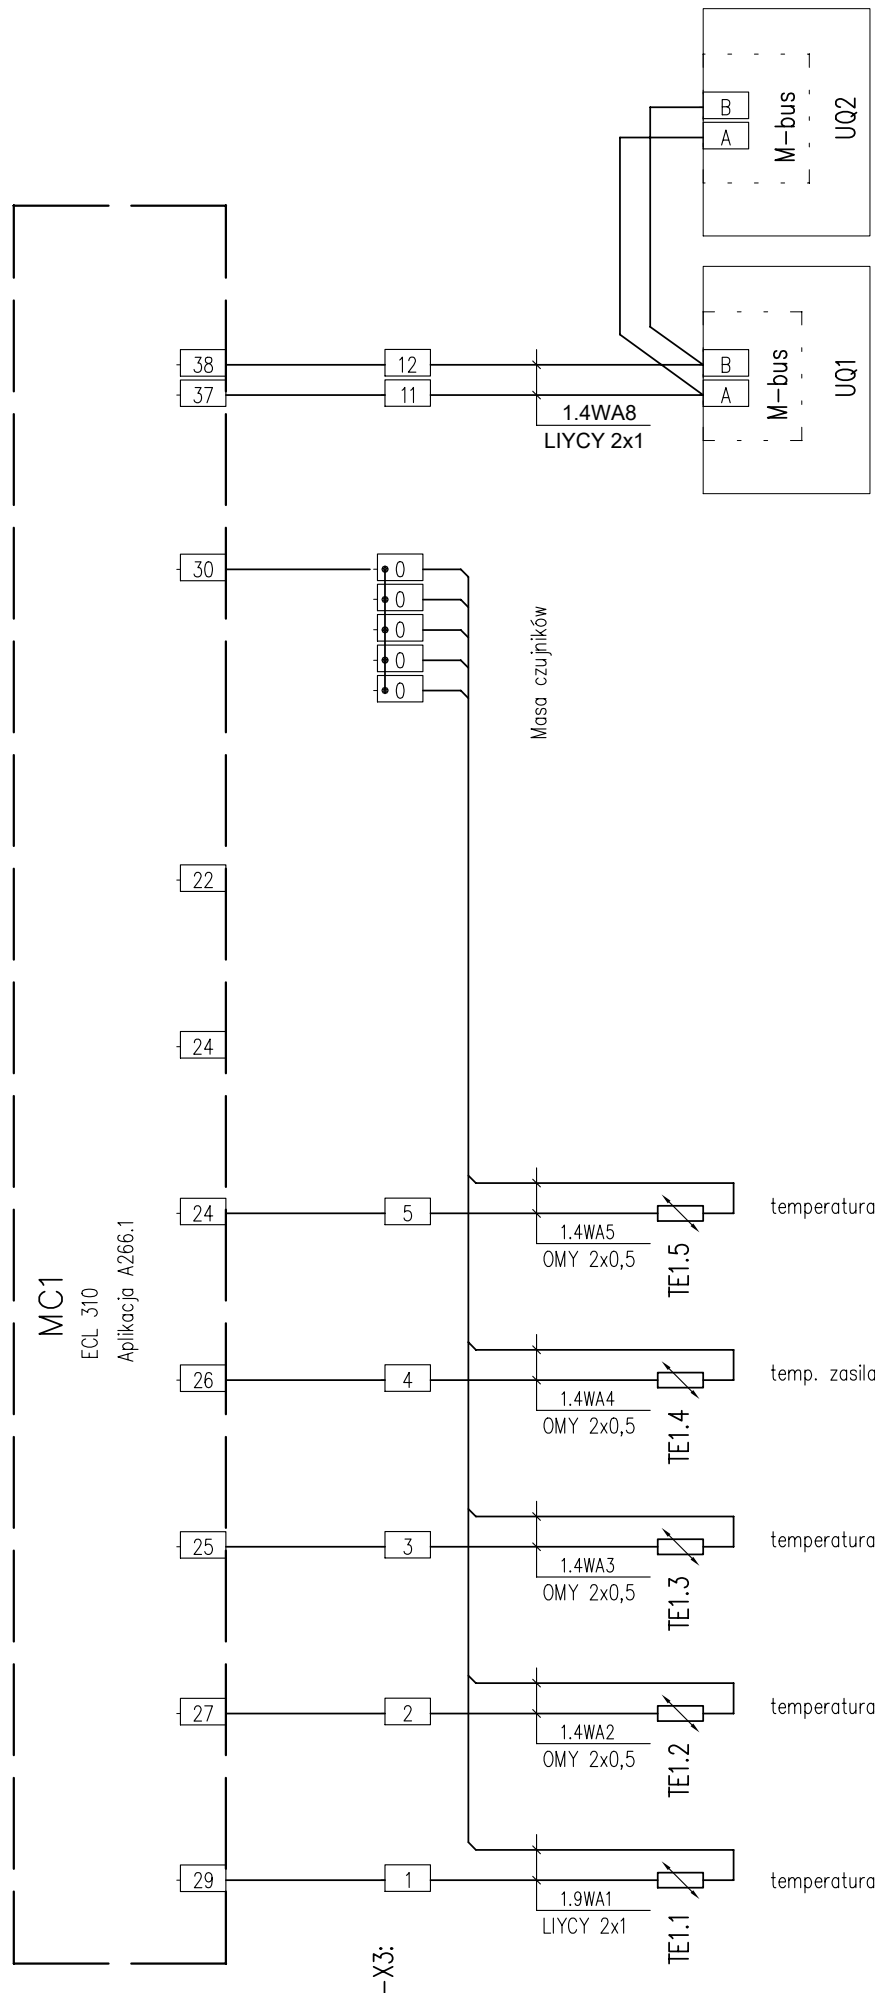

Obiekt / Zadanie:
BUDOWA DWUFUNKCYJNEGO WĘZŁA CIEPLNEGO C.O. + C.W.U.
INSTALACJE ELEKTRYCZNE I AKPIA
UL. KORDIANA 58A, KRAKÓW

Investor:
SPÓŁDZIELNIA MIESZKANIOWA
"DOM DLA MŁODYCH"
ul. Turniejowa 65
30-619 KRAKÓW

Biurow projektowe:

Biurow projektowe:
Włodysław Sadzikowski
39789
MAP/IE031903

Temat: Instalacje elektryczne i AKPIA
Schemat podłączenia czujników temperatury
Data: 04.2024
Wersja: 06/04/2024
Zmiana: A

Numer rysunku:
9