


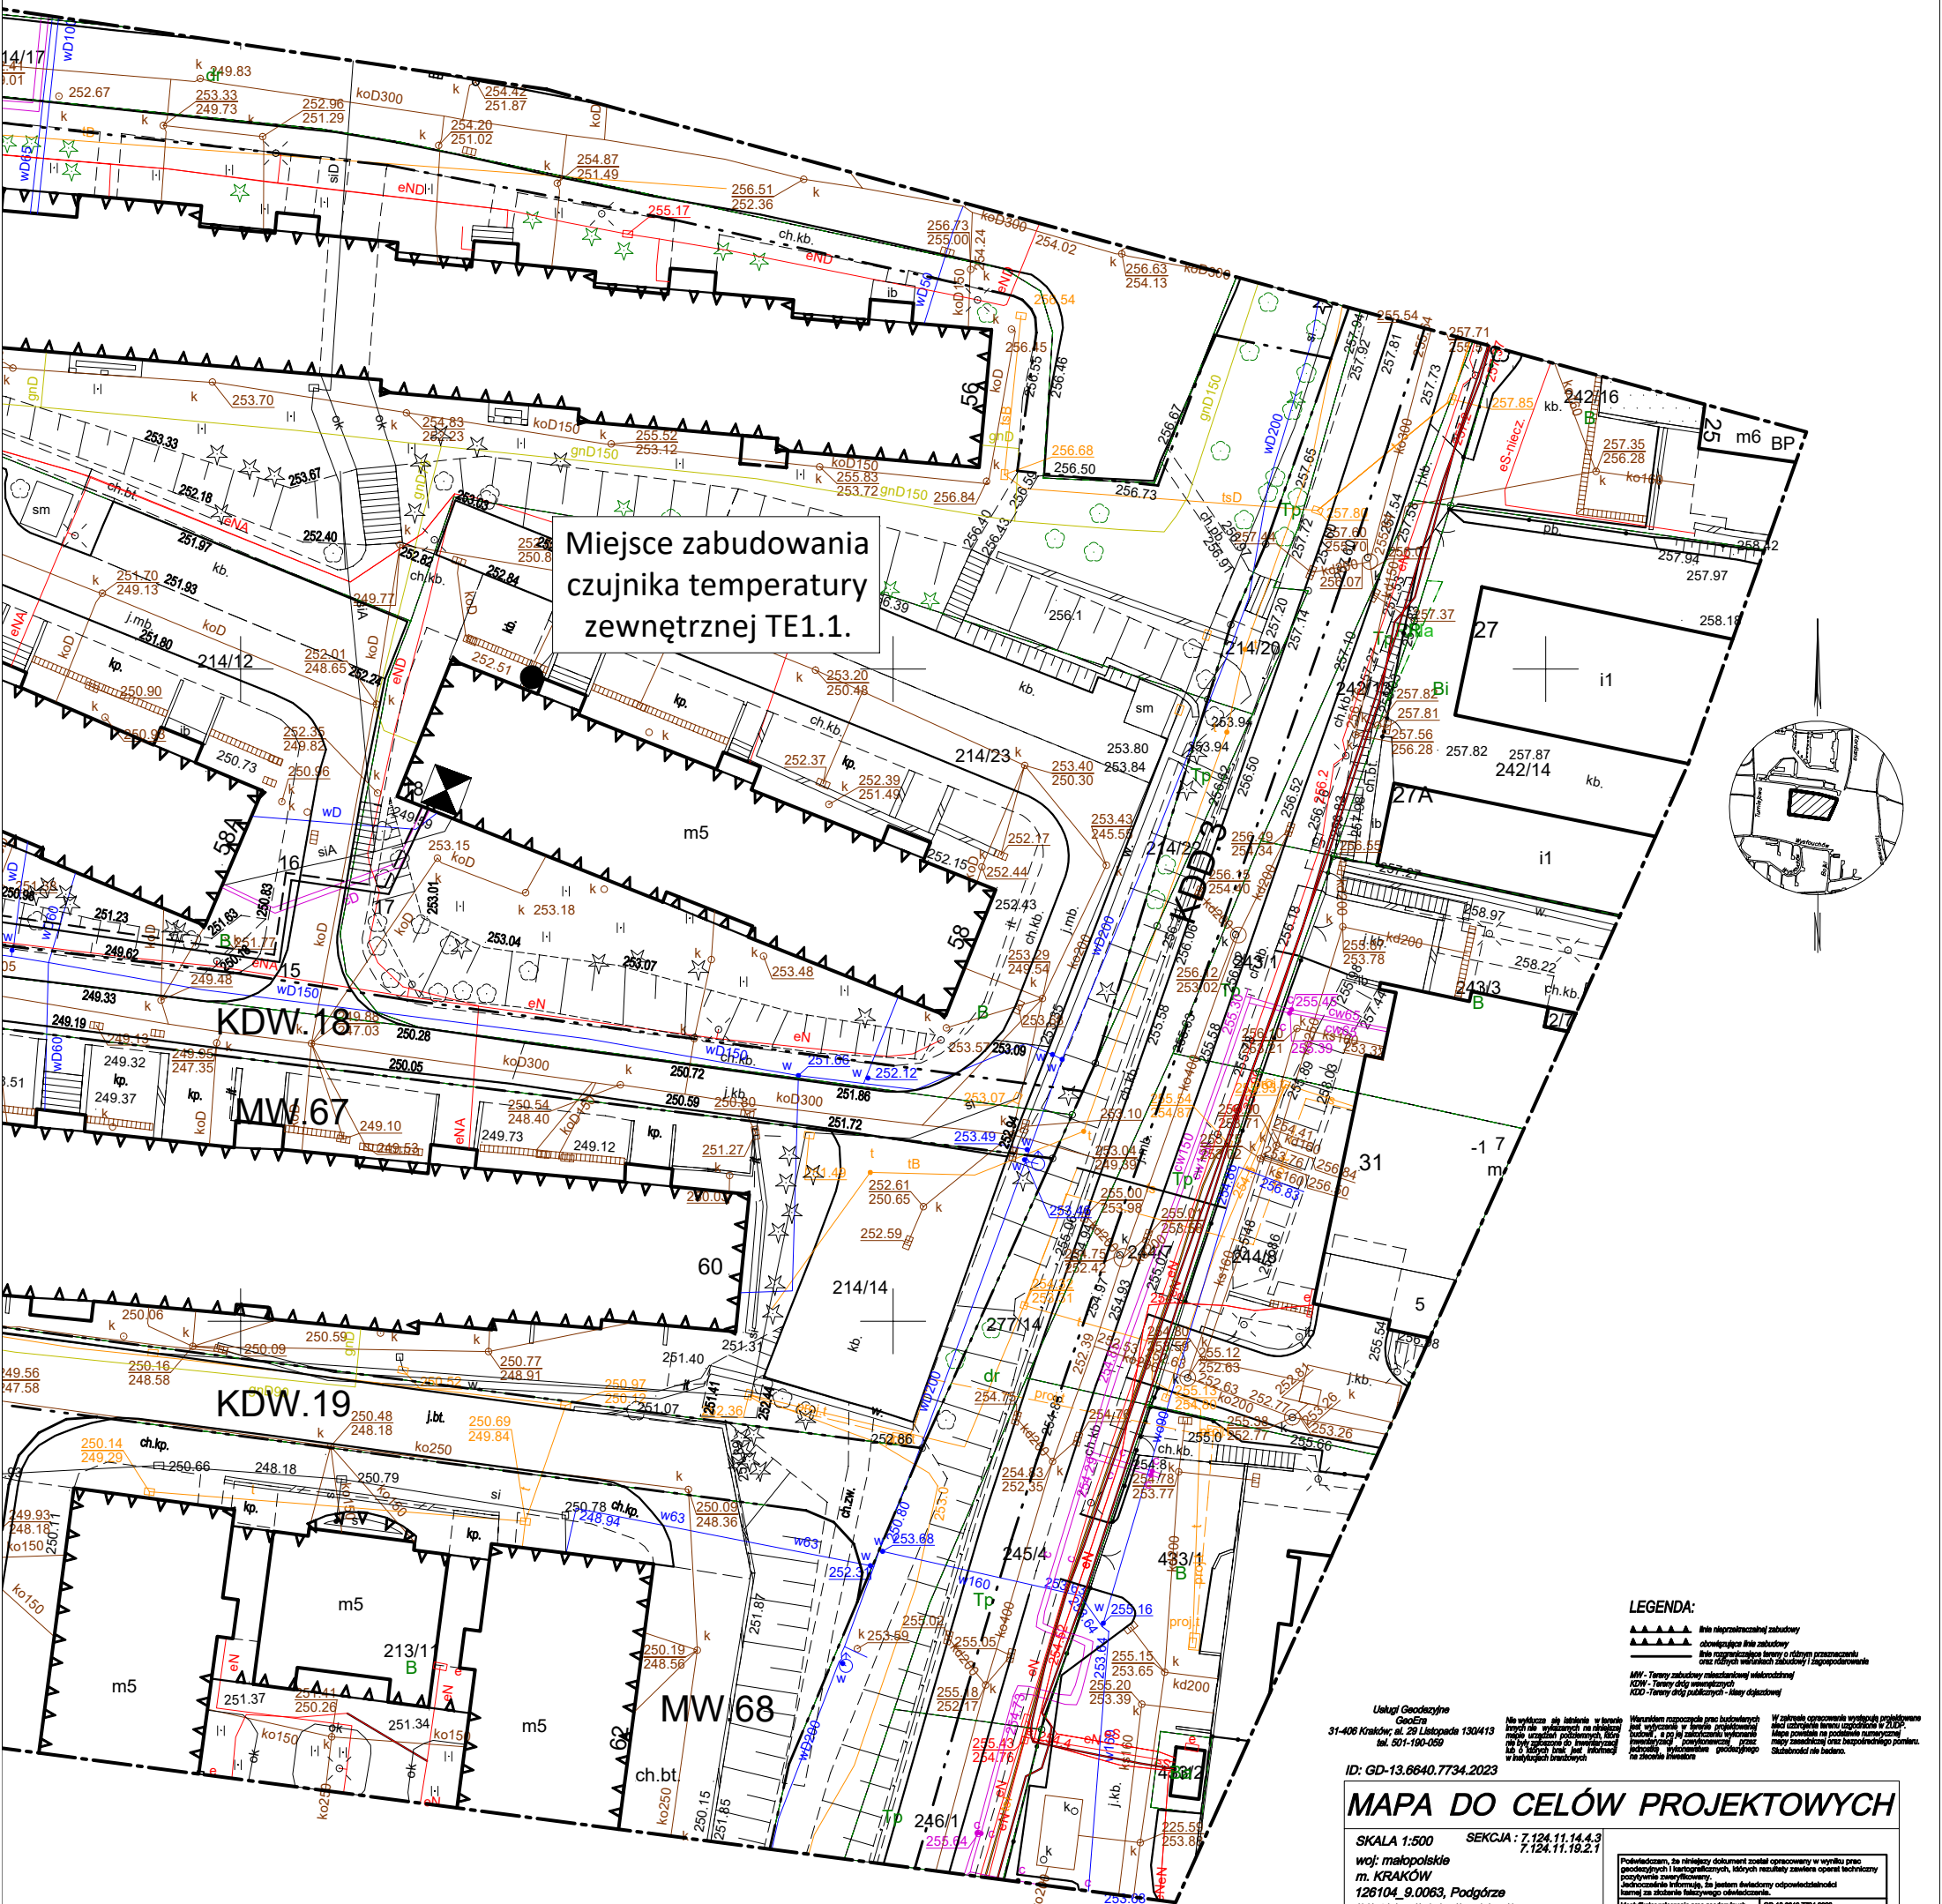

Miejsce zabudowania
czujnika temperatury
zewnętrznej TE1.1.

LEGENDA:

- Linia rozgraniczająca zabudowy
- Linia rozgraniczająca tereny o różnym przeznaczeniu
- MW - Tereny zabudowy mieszkaniowej wielokondygnacyjnej
- KDW - Tereny zabudowy komercyjnej
- KDD - Tereny dróg publicznych - linie drogowych

Usługi Geodezyjne
GeoErgo
31-406 Kraków, al. 29 Listopada 1304/13
tel. 501-190-059

Na wykazanie: nie istnieje w terenie
brak danych geodezyjnych, których realizacja została opóźniona
nie było zgłoszenia do Urzędu Geodezyjnego
w Krakowie (brak danych)

ID: GD-13.6640.7734.2023

MAPA DO CELÓW PROJEKTOWYCH

SKALA 1:500 SEKCJA: 7.124.11.14.4.3
7.124.11.19.2.1
woj. małopolskie
m. KRAKÓW
126104_9.0063, Podgórze
Nr ident. jedn. Nr obrębu Nazwa jedn. ewid.
PRZEDMIOT AKTUALIZACJI:
ul. Kordiana
działki: 214/11, 214/12, 214/14, 214/15,
214/23

Układ współrz.: "PL-2000"
Układ wysokości: "PL-EVRF2007-NH"

28.09.2023r.
Stwierdzenie

28.09.2023r.
Data opracowania

Podpisuję, że niniejszy dokument został opracowany w wyniku prac geodezyjnych i kartograficznych, których rezultatem zostały techniczne poświadczenia i informacje, na których opiera się niniejszy projekt.	
Identyfikator zgłoszenia prac geodezyjnych	GD-13.6640.7734.2023
Organ służby geodezyjnej, który otrzymał zgłoszenie prac geodezyjnych	Prezydent Miasta Krakowa
Wykonawca prac geodezyjnych	Usługi Geodezyjne "GeoErgo" 31-406 Kraków, al. 29 Listopada 1304/13
Nazwa oraz data rozpoczęcia dokumentacji geodezyjnej (zgodnie z art. 10 ust. 1 pkt 1 ustawy z dnia 17.04.2004 r. o geodezji)	GD-13.6640.7734.2023_1_r1 27.10.2023r.
Imię i nazwisko oraz nr uprawnień zawodowych wykonawcy prac geodezyjnych	mgr inż. Marcin Świątek w uprawnień zawodowych: 22097

Sporządził: mgr inż. Marcin Świątek