


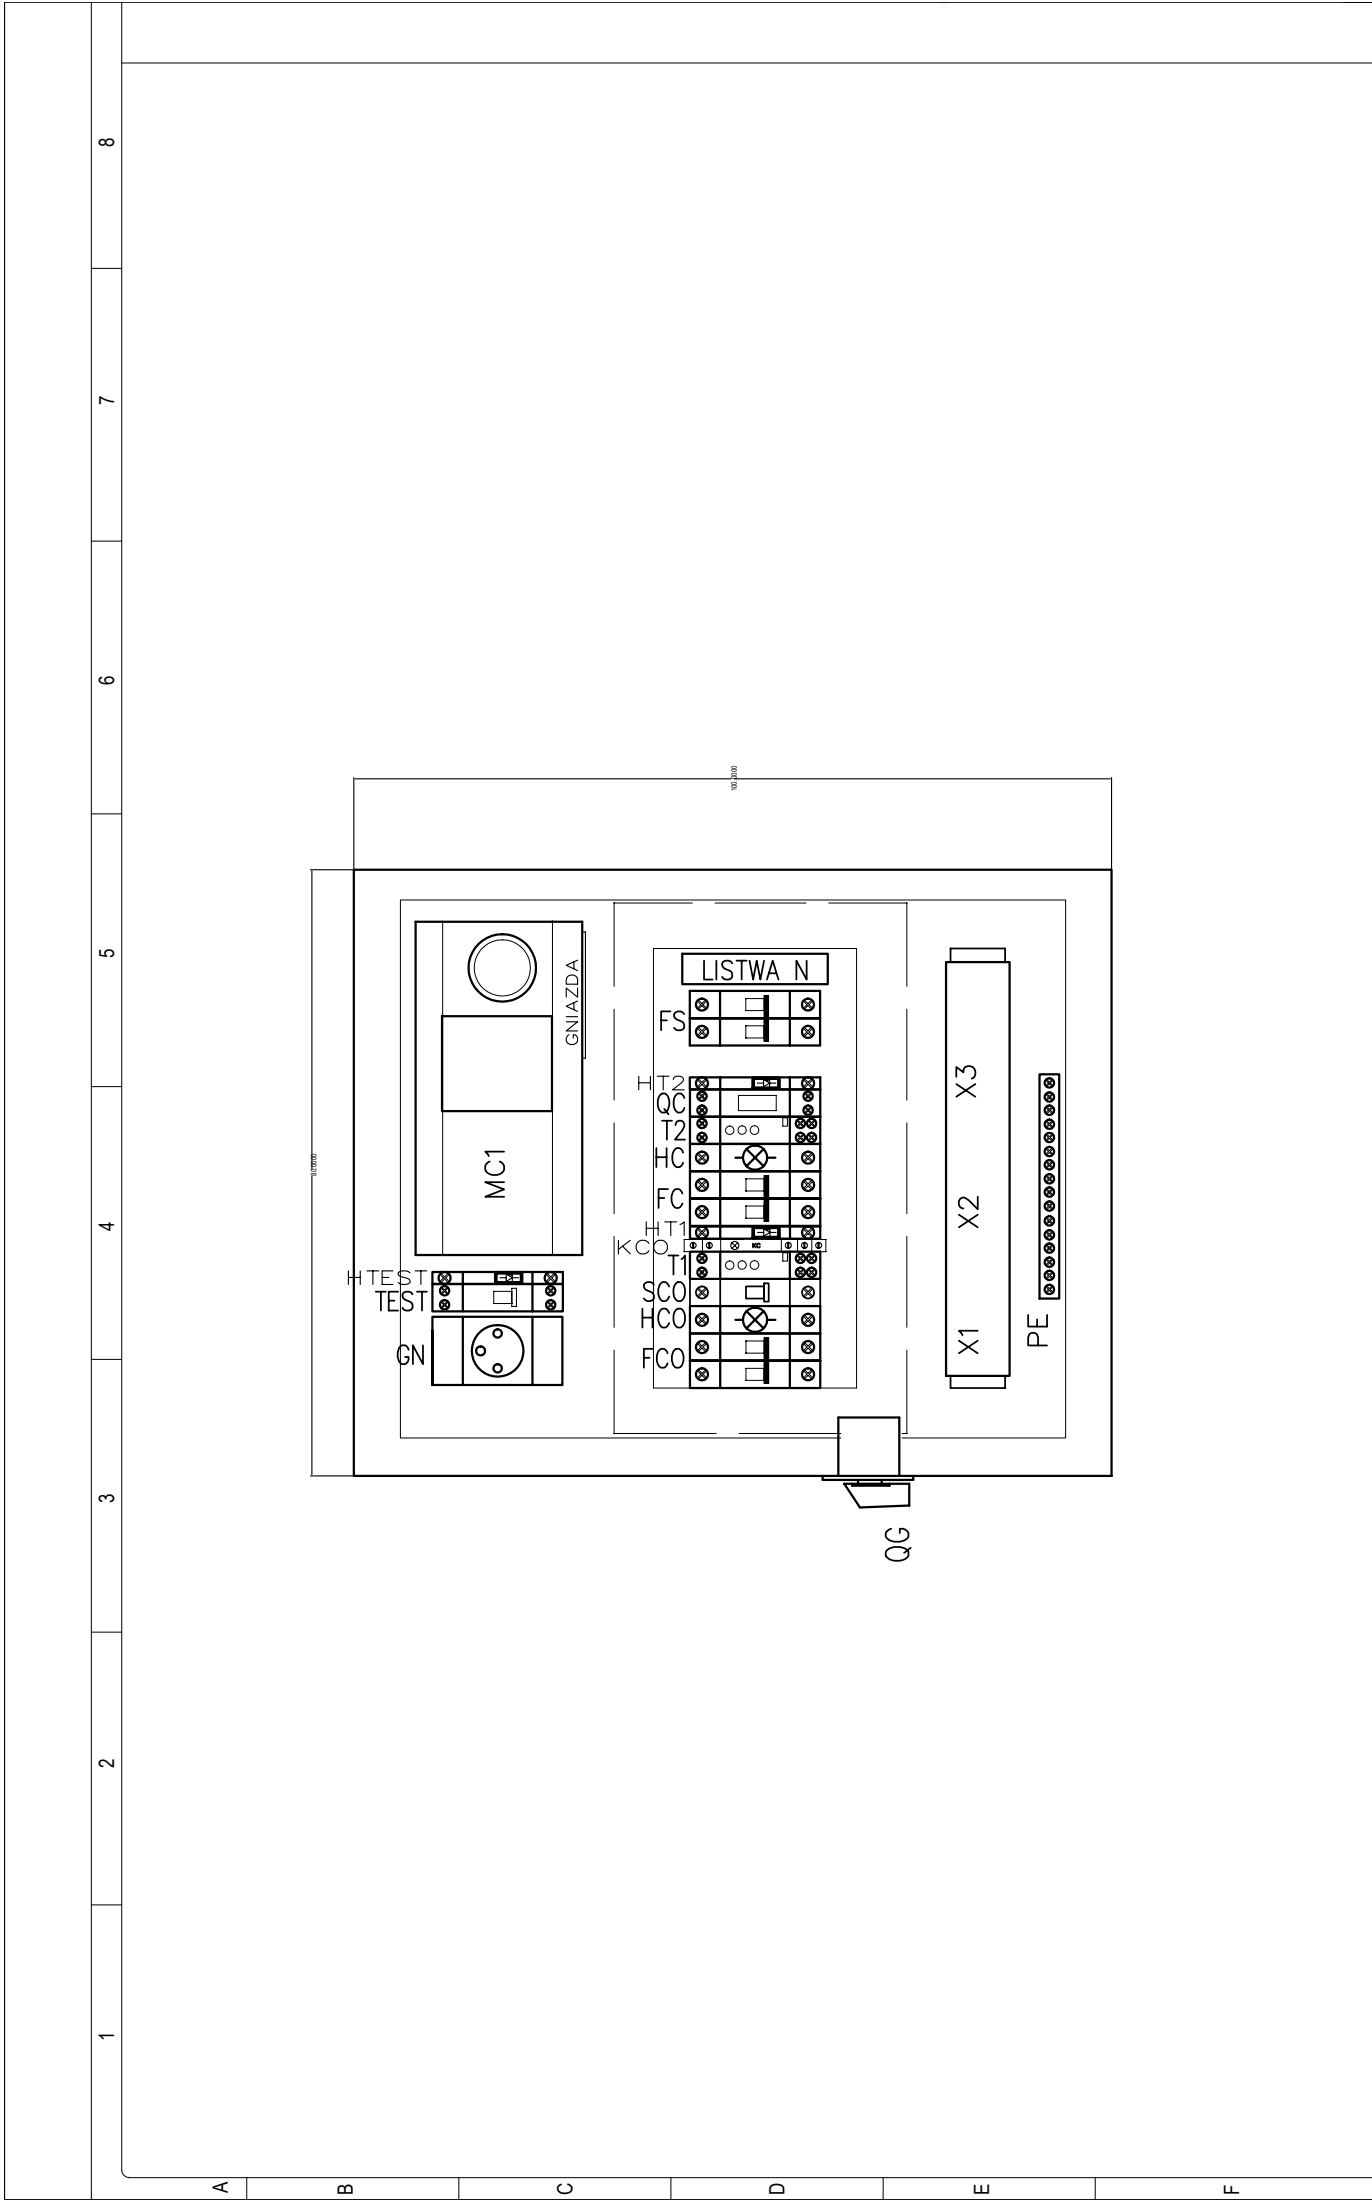

Obiekt / Zadanie:

BUDOWA DWUFUNKCYJNEGO WĘZŁA CIEPLNEGO C.O. + C.W.U.
INSTALACJE ELEKTRYCZNE I AKPIA
UL. KORDIANA 58, KRAKÓW

Investor:

SPÓŁDZIELNIA MIESZKANIOWA
"DOM DLA MŁODYCH"
ul. Turniejowa 65
30-619 KRAKÓW

Biuro projektowe:



Zespół projektowy

Projektant: Włodysław Sadzikowski
39789
MAP/IE031903

Temat: Instalacje elektryczne i AKPIA

Wnętrze rozdzielnic RSW

Wersja: 05/04/2024
Data: 04.2024
Zmiana: A

Numer rysunku:

12