


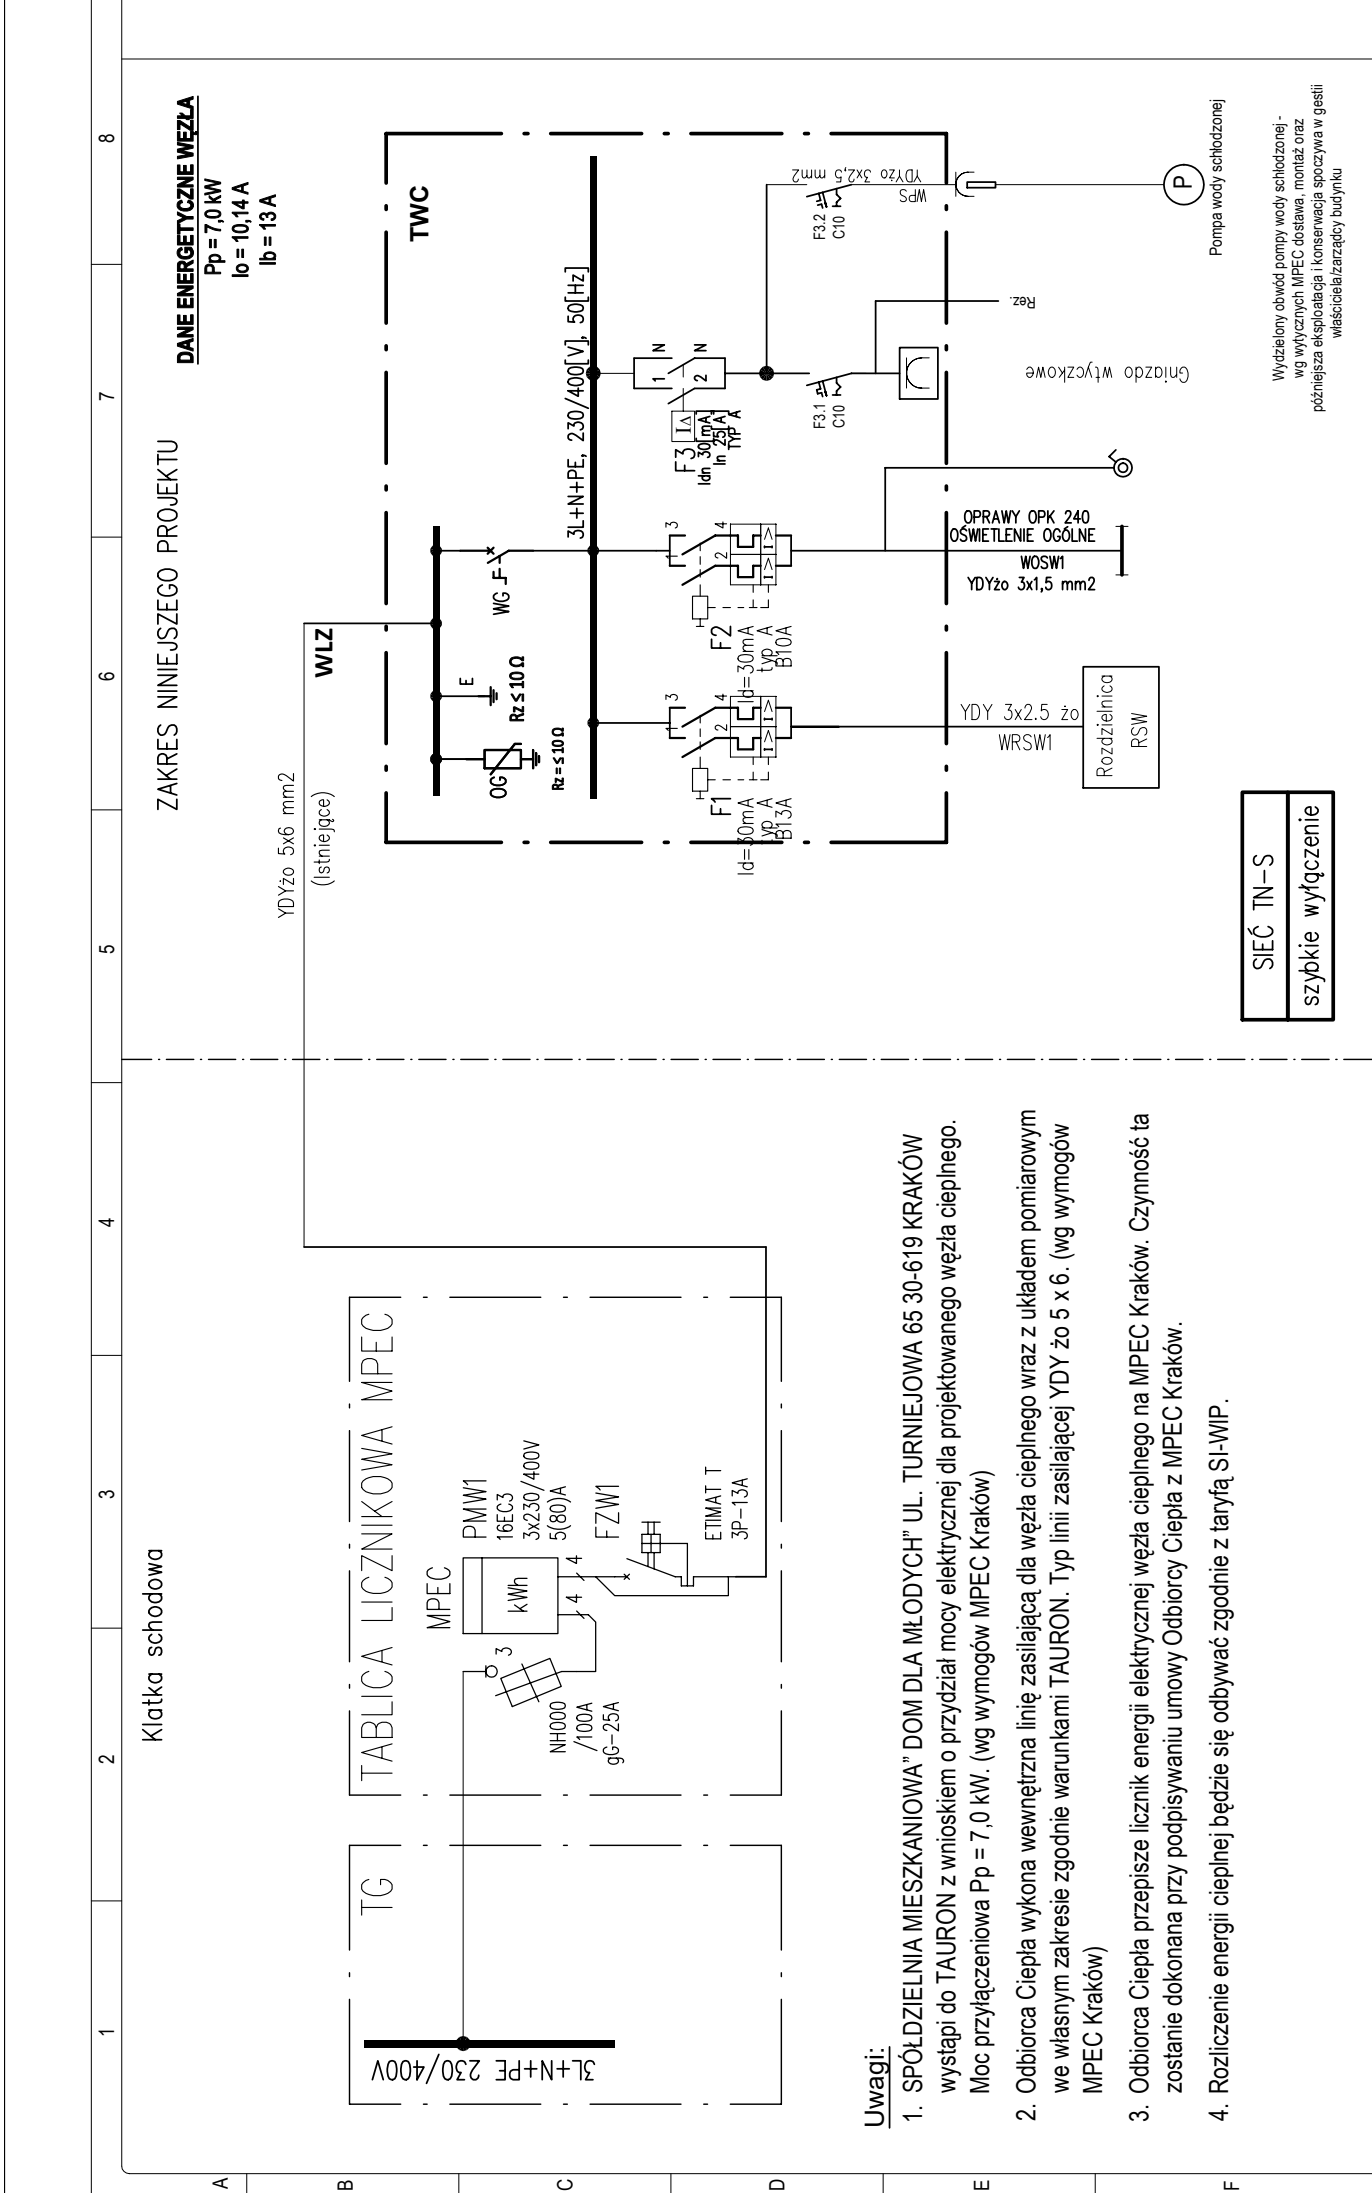

Obiekt / Zadanie:	Inwestor:	Biuro projektowe:	Zespół projektowy	Projektant: Władysław Sadzikowski 39789 MAPIE031303	Temat: Instalacje elektryczne i AKPIA		Numer rysunku: 3	
					Jednokraskowy schemat zasilania			
BUDOWA DWUFUNKCYJNEGO WĘZŁA CIEPLNEGO C.O. + C.W.U. INSTALACJE ELEKTRYCZNE I AKPIA UL. KORDIANA 58, KRAKÓW	SPÓŁDZIELNIA MIESZKANIOWA "DOM DLA MŁODYCH" ul. Turniejowa 65 30-619 KRAKÓW				Data: 04.2024		Wersja: 05/04/2024	Zmiana: A

- Uwagi:**
- SPÓŁDZIELNIA MIESZKANIOWA "DOM DLA MŁODYCH" UL. TURNIEJOWA 65 30-619 KRAKÓW wystąpi do TAURON z wnioskiem o przydział mocy elektrycznej dla projektowanego węzła cieplnego. Moc przyłączeniowa $P_p = 7,0 \text{ kW}$. (wg wymogów MPEC Kraków)
 - Odbiorca Ciepła wykona wewnętrzną linię zasilającą dla węzła cieplnego wraz z układem pomiarowym we własnym zakresie zgodnie z warunkami TAURON. Typ linii zasilającej YDY-żo 5 x 6. (wg wymogów MPEC Kraków)
 - Odbiorca Ciepła przepisze licznik energii elektrycznej węzła cieplnego na MPEC Kraków. Czynność ta zostanie dokonana przy podpisywaniu umowy Odbiorcy Ciepła z MPEC Kraków.
 - Rozliczenie energii cieplnej będzie się odbywać zgodnie z taryfą SI-WIP.