


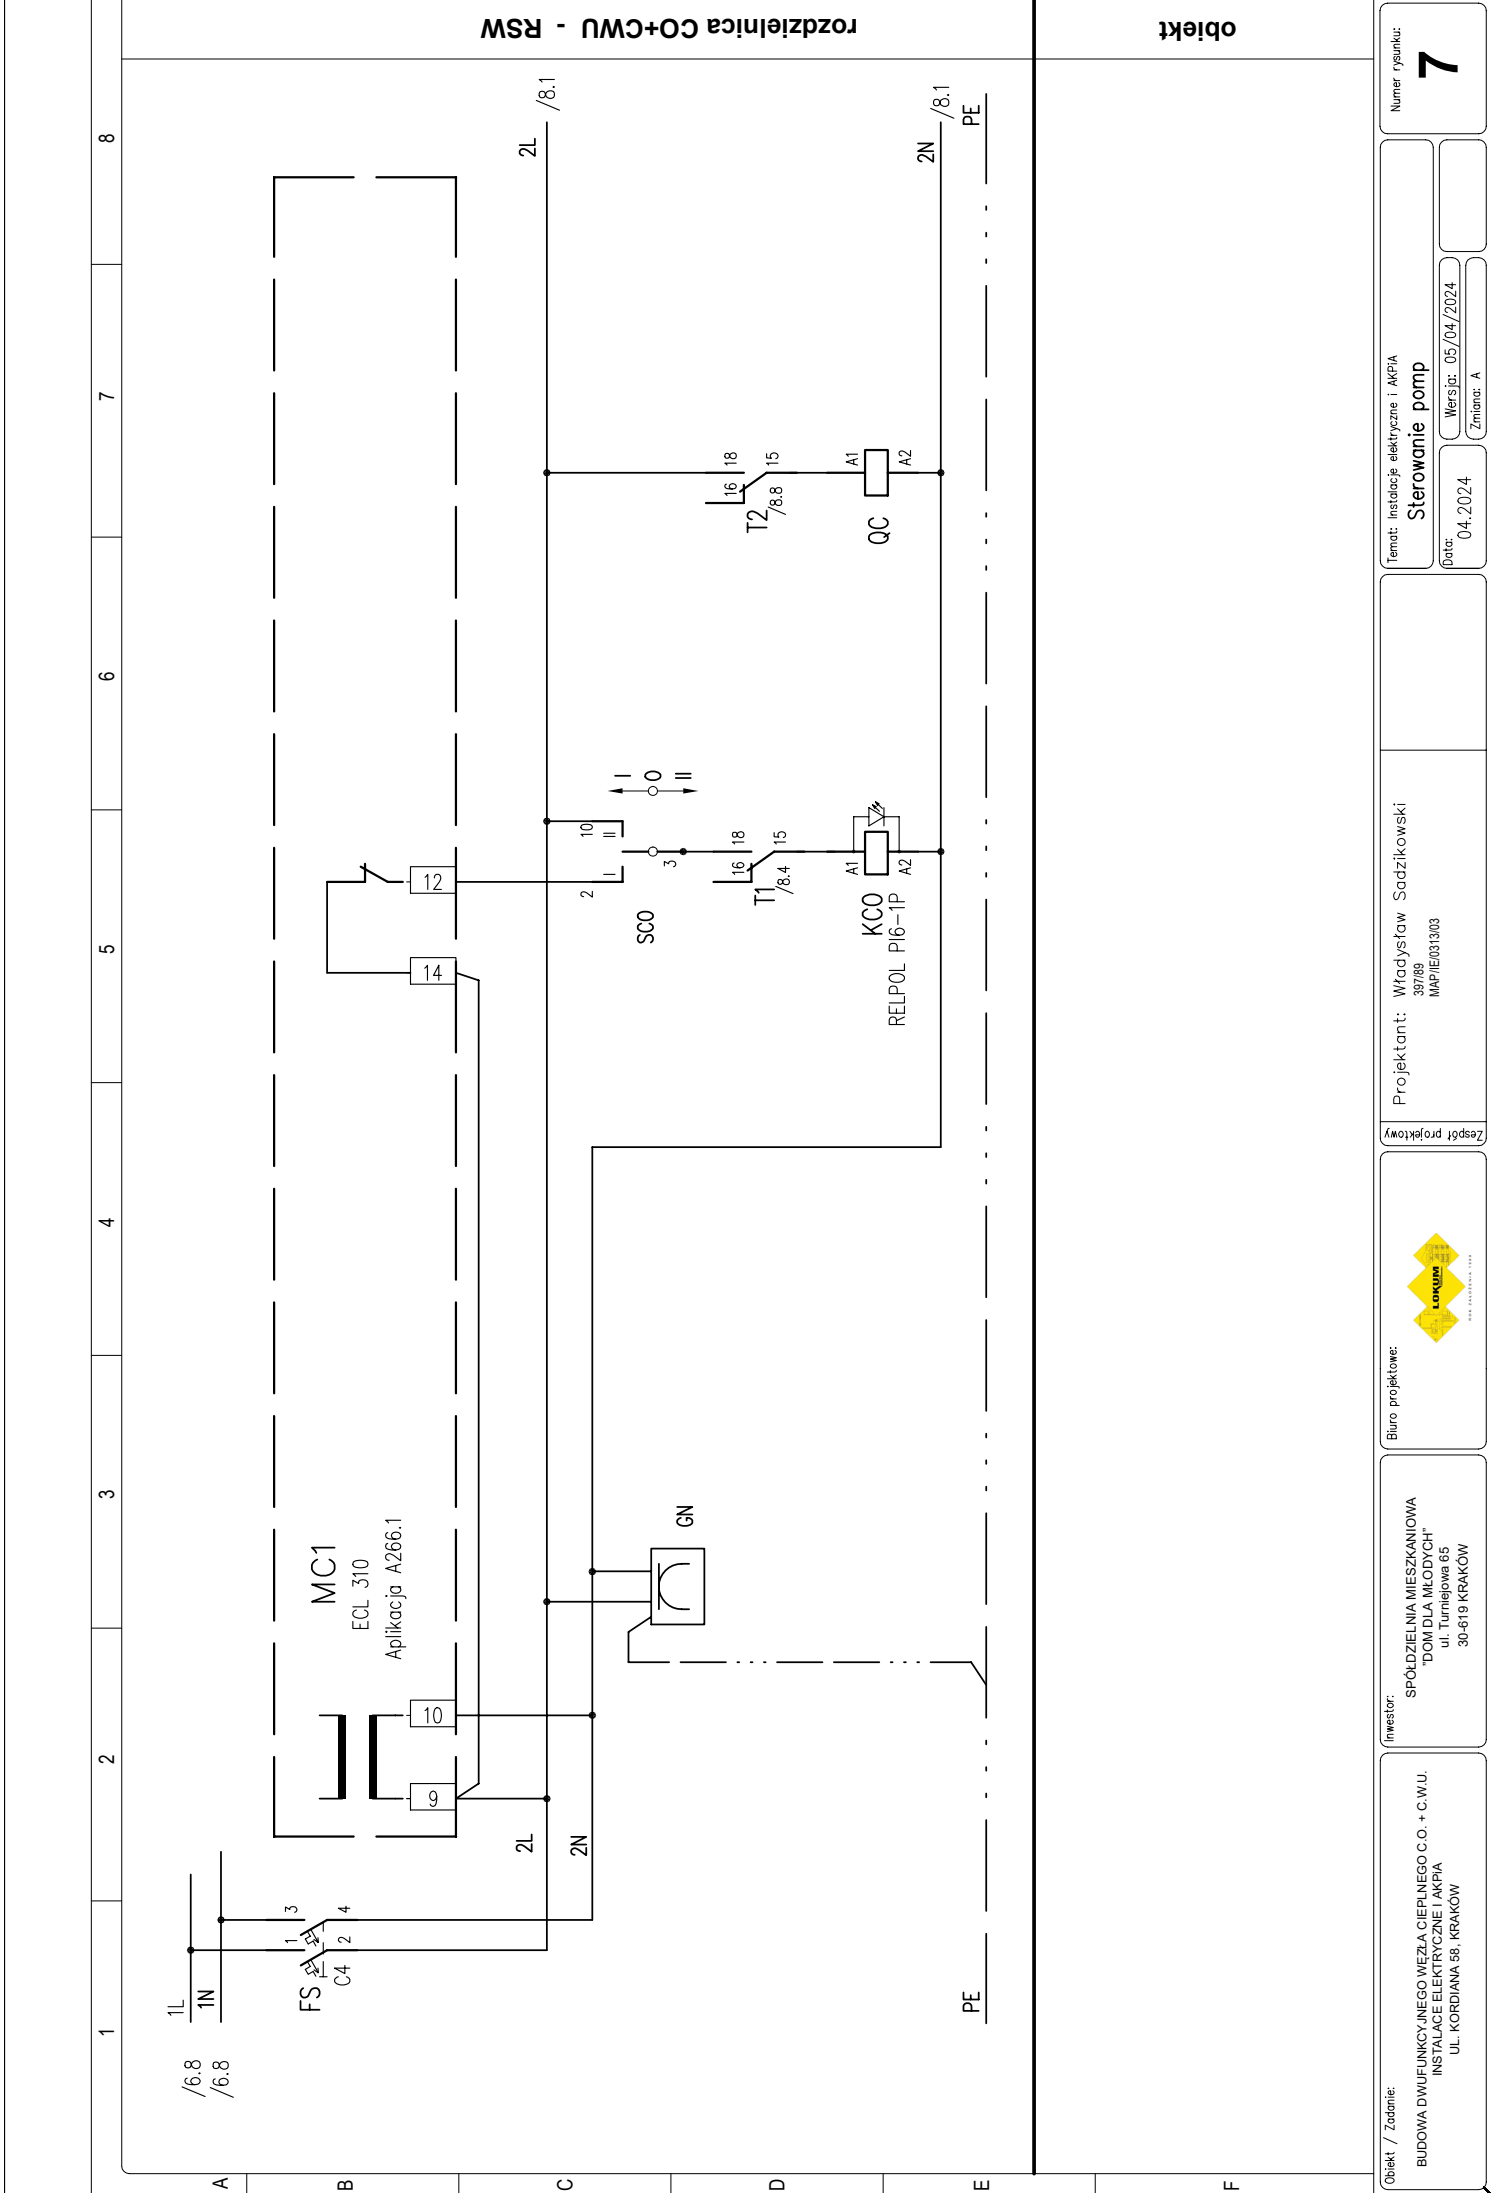

Obiekt / Zadanie: BUDOWA DWUFUNKCYJNEGO WĘZŁA CIEPLNEGO C.O. + C.W.U. INSTALACJE ELEKTRYCZNE I AKPIA UL. KORDIANA 58, KRAKÓW	Inwestor: SPÓŁDZIELNIA MIESZKANIOWA "DOM DLA MŁODYCH" ul. Turlejowa 65 30-619 KRAKÓW	Biuro projektowe:  LONKUM PROJEKTOWANIE I WYKONANIE	Zespół projektowy	Projektant: Włodysław Sadzikowski 38789 MAP/IE031903	Temat: Instalacje elektryczne i AKPIA Sterowanie pomp		Numer rysunku: 7	
					Data: 04.2024	Wersja: 05/04/2024	Zmiana: A	