

8

7

6


5

4

3

2

1

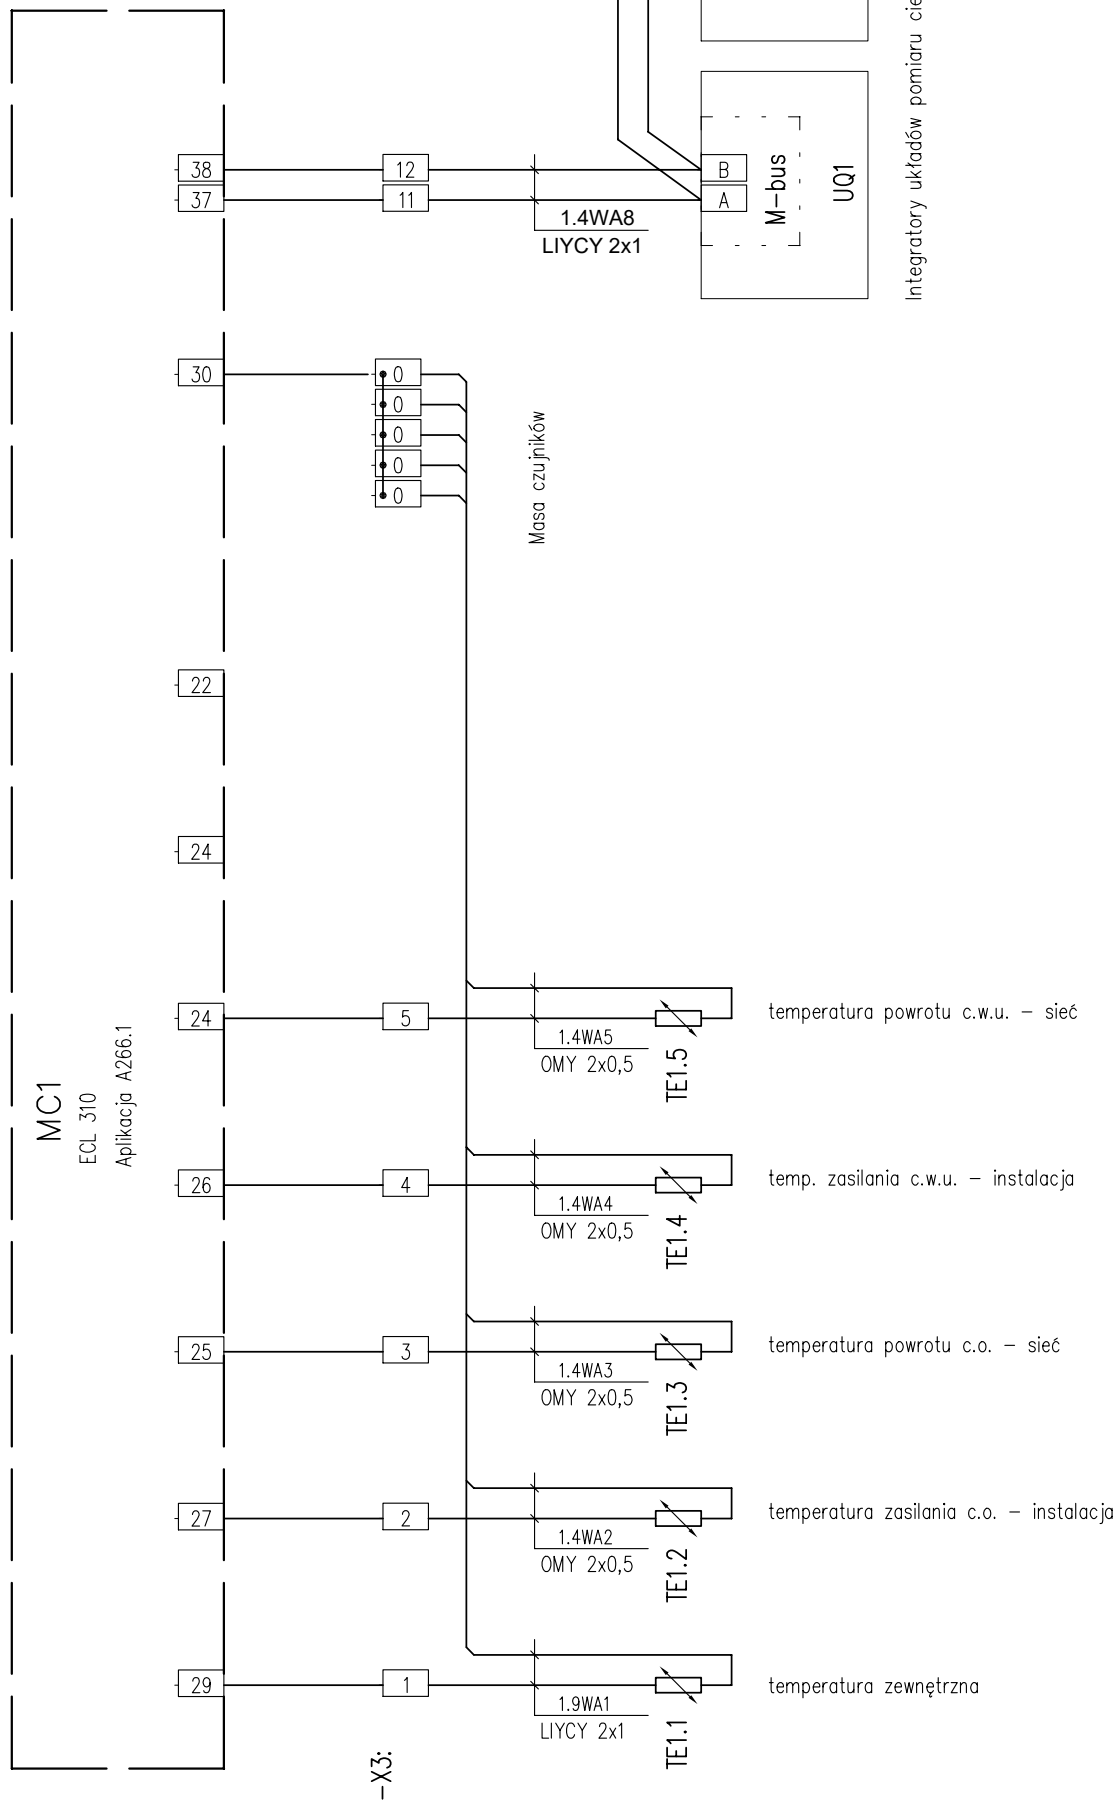

Numer rysunku:

9

Temat: Instalacje elektryczne i AKPIA
Schemat podłączenia czujników temperatury

Data: 04.2024

Wersja: 05/04/2024

Zmiana: A

Projektant: Włodysław Sadzikowski
39789
MAP/IE031903

Zespół projektowy

Biuo projektowe:



Inwestor:
SPÓŁDZIELNIA MIESZKANIOWA
"DOM DLA MŁODYCH"
ul. Turlejowa 65
30-619 KRAKÓW

Obiekt / Zadanie:
BUDOWA DWUFUNKCYJNEGO WĘZŁA CIEPŁNEGO C.O. + C.W.U.
INSTALACJE ELEKTRYCZNE I AKPIA
UL. KORDIANA 58, KRAKÓW