


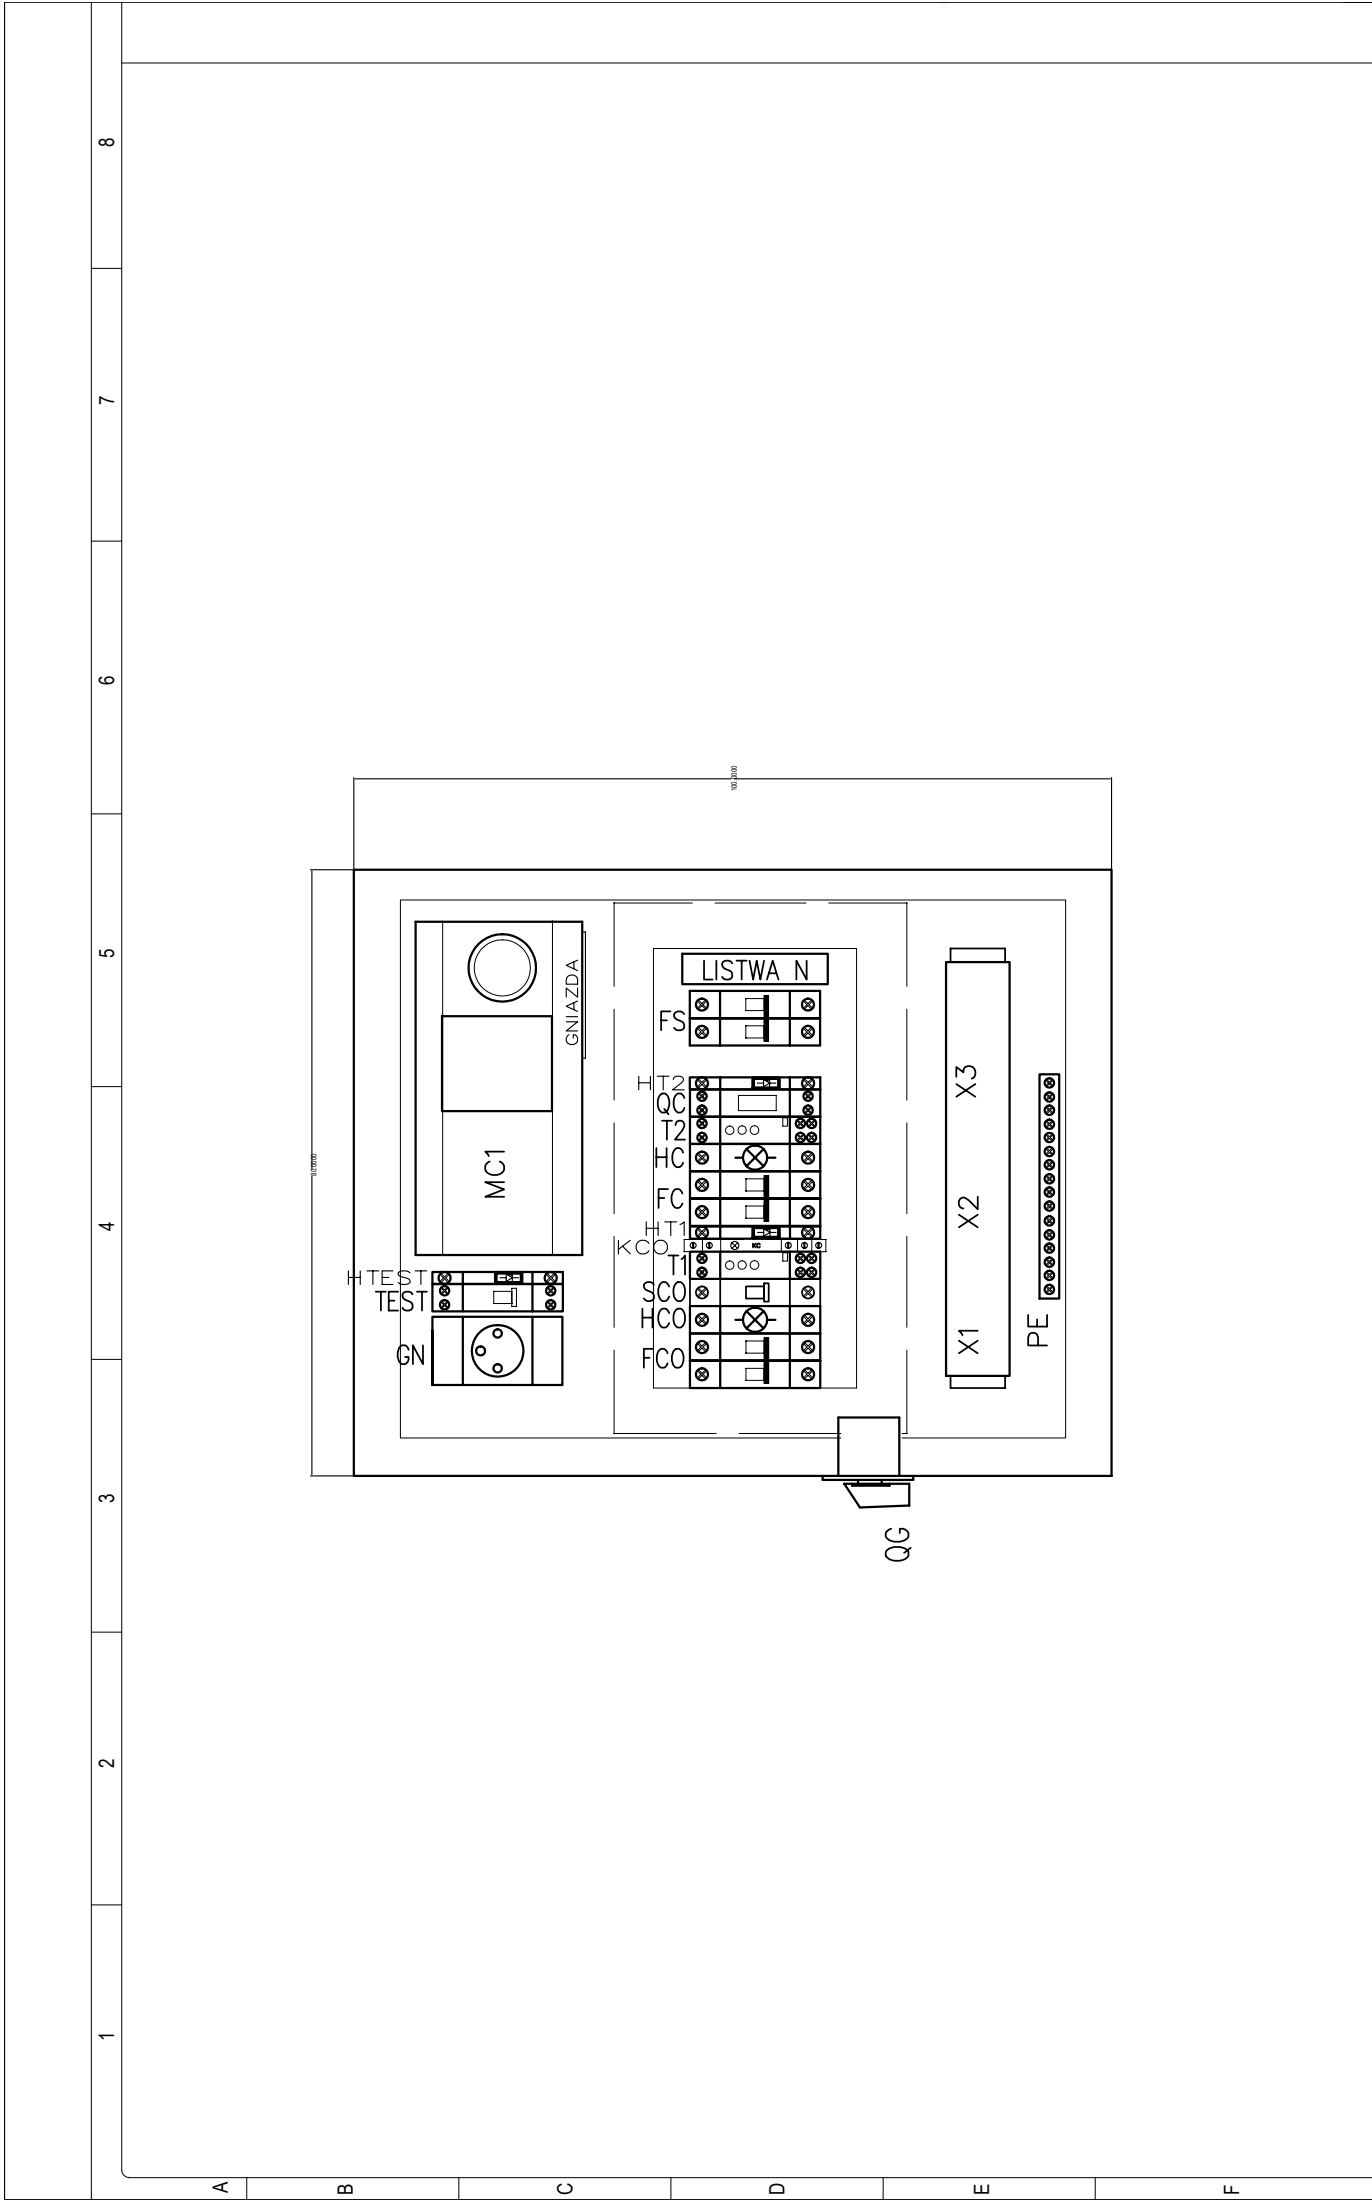

Obiekt / Zadanie:
BUDOWA DWUFUNKCYJNEGO WĘZŁA CIEPŁNEGO C.O. + C.W.U.
INSTALACJE ELEKTRYCZNE I AKPIA
UL. KORDIANA 80, KRAKÓW

Investor:
SPÓŁDZIELNIA MIESZKANIOWA
"DOM DLA MŁODYCH"
ul. Turniejowa 65
30-619 KRAKÓW



Biurowie projektowe:
Zespół projektowy

Projektant: Włodysław Sadzikowski
39789
MAP/IE031903

Temat: Instalacje elektryczne i AKPIA
Wnętrze rozdzielni RSW2

Data:
04.2024

Wersja:
08/04/2024

Zmiana:
A

Numer rysunku:
12