


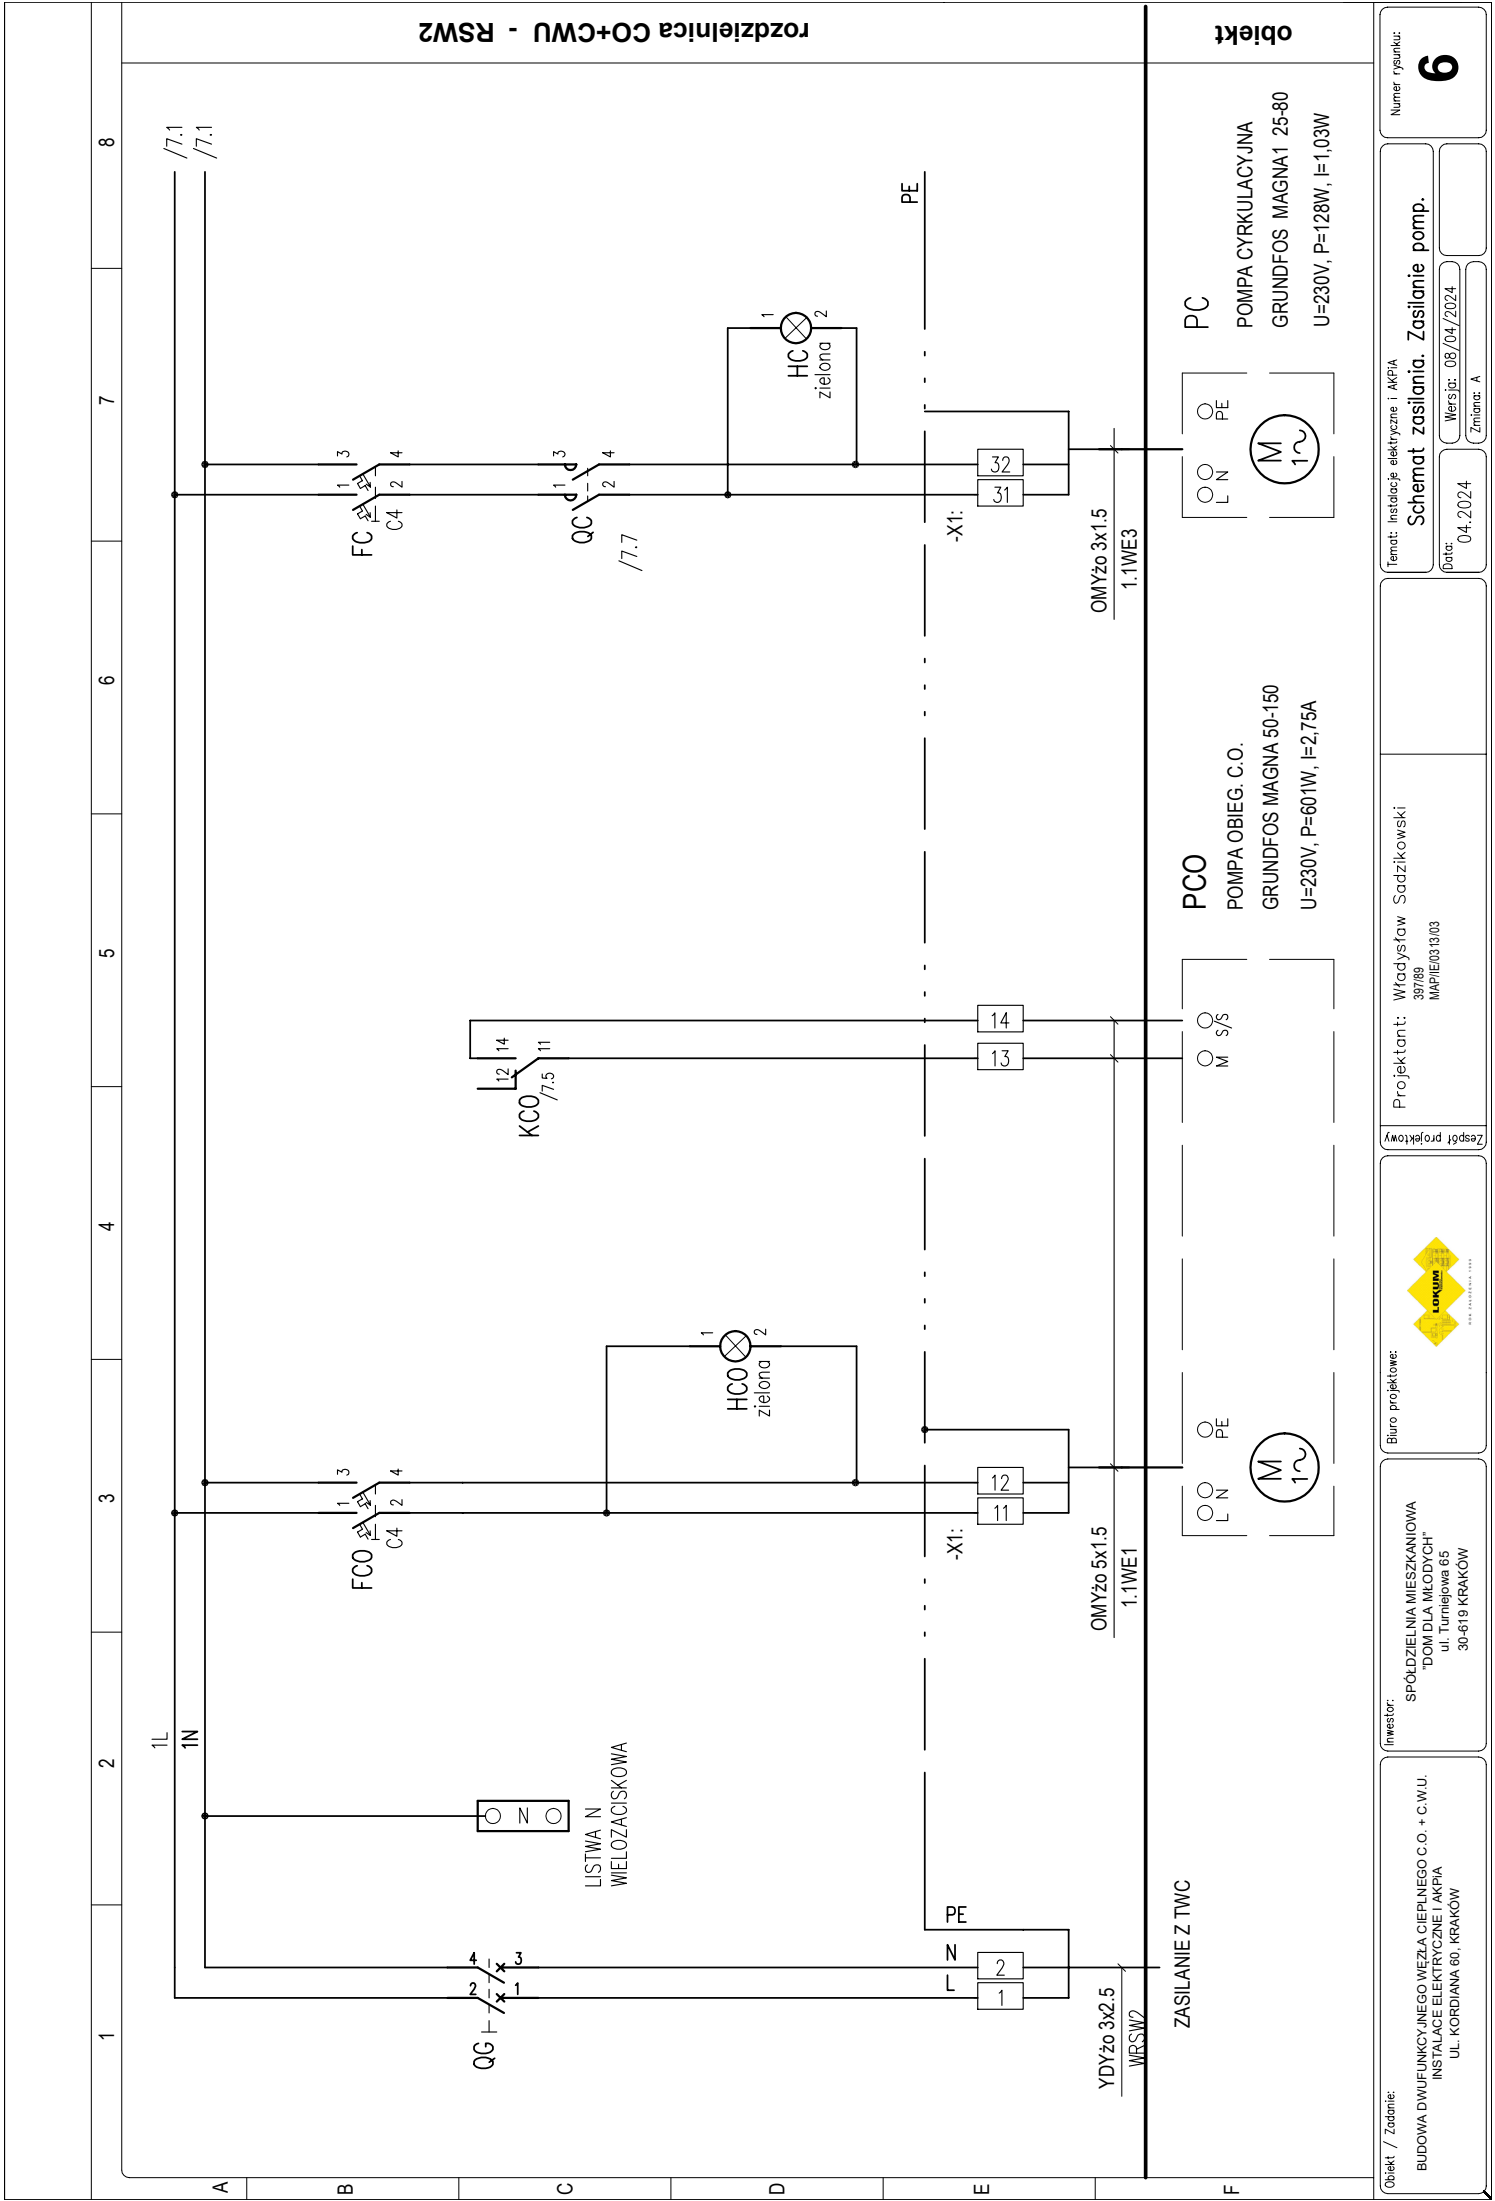

rozdzielnica CO+CWU - RSW2

obiekt

Obiekt / Zadanie:	Inwestor:	Biurowie projektowe:	Zespół projektowy:	Projektant:	Temat: Instalacje elektryczne i AKPIA		Numer rysunku:
					Schemat zasilania. Zasilanie pomp.		6
BUDOWA DWUFUNKCYJNEGO WĘZŁA CIEPLNEGO C.O. + C.W.U. INSTALACJE ELEKTRYCZNE I AKPIA UL. KORDIANA 80, KRAKÓW		SPÓŁDZIELNIA MIESZKANIOWA "DOM DLA MŁODYCH" ul. Turniołowa 65 30-619 KRAKÓW		Wersja: 08/04/2024		Data: 04.2024	
				Zmiana: A			