


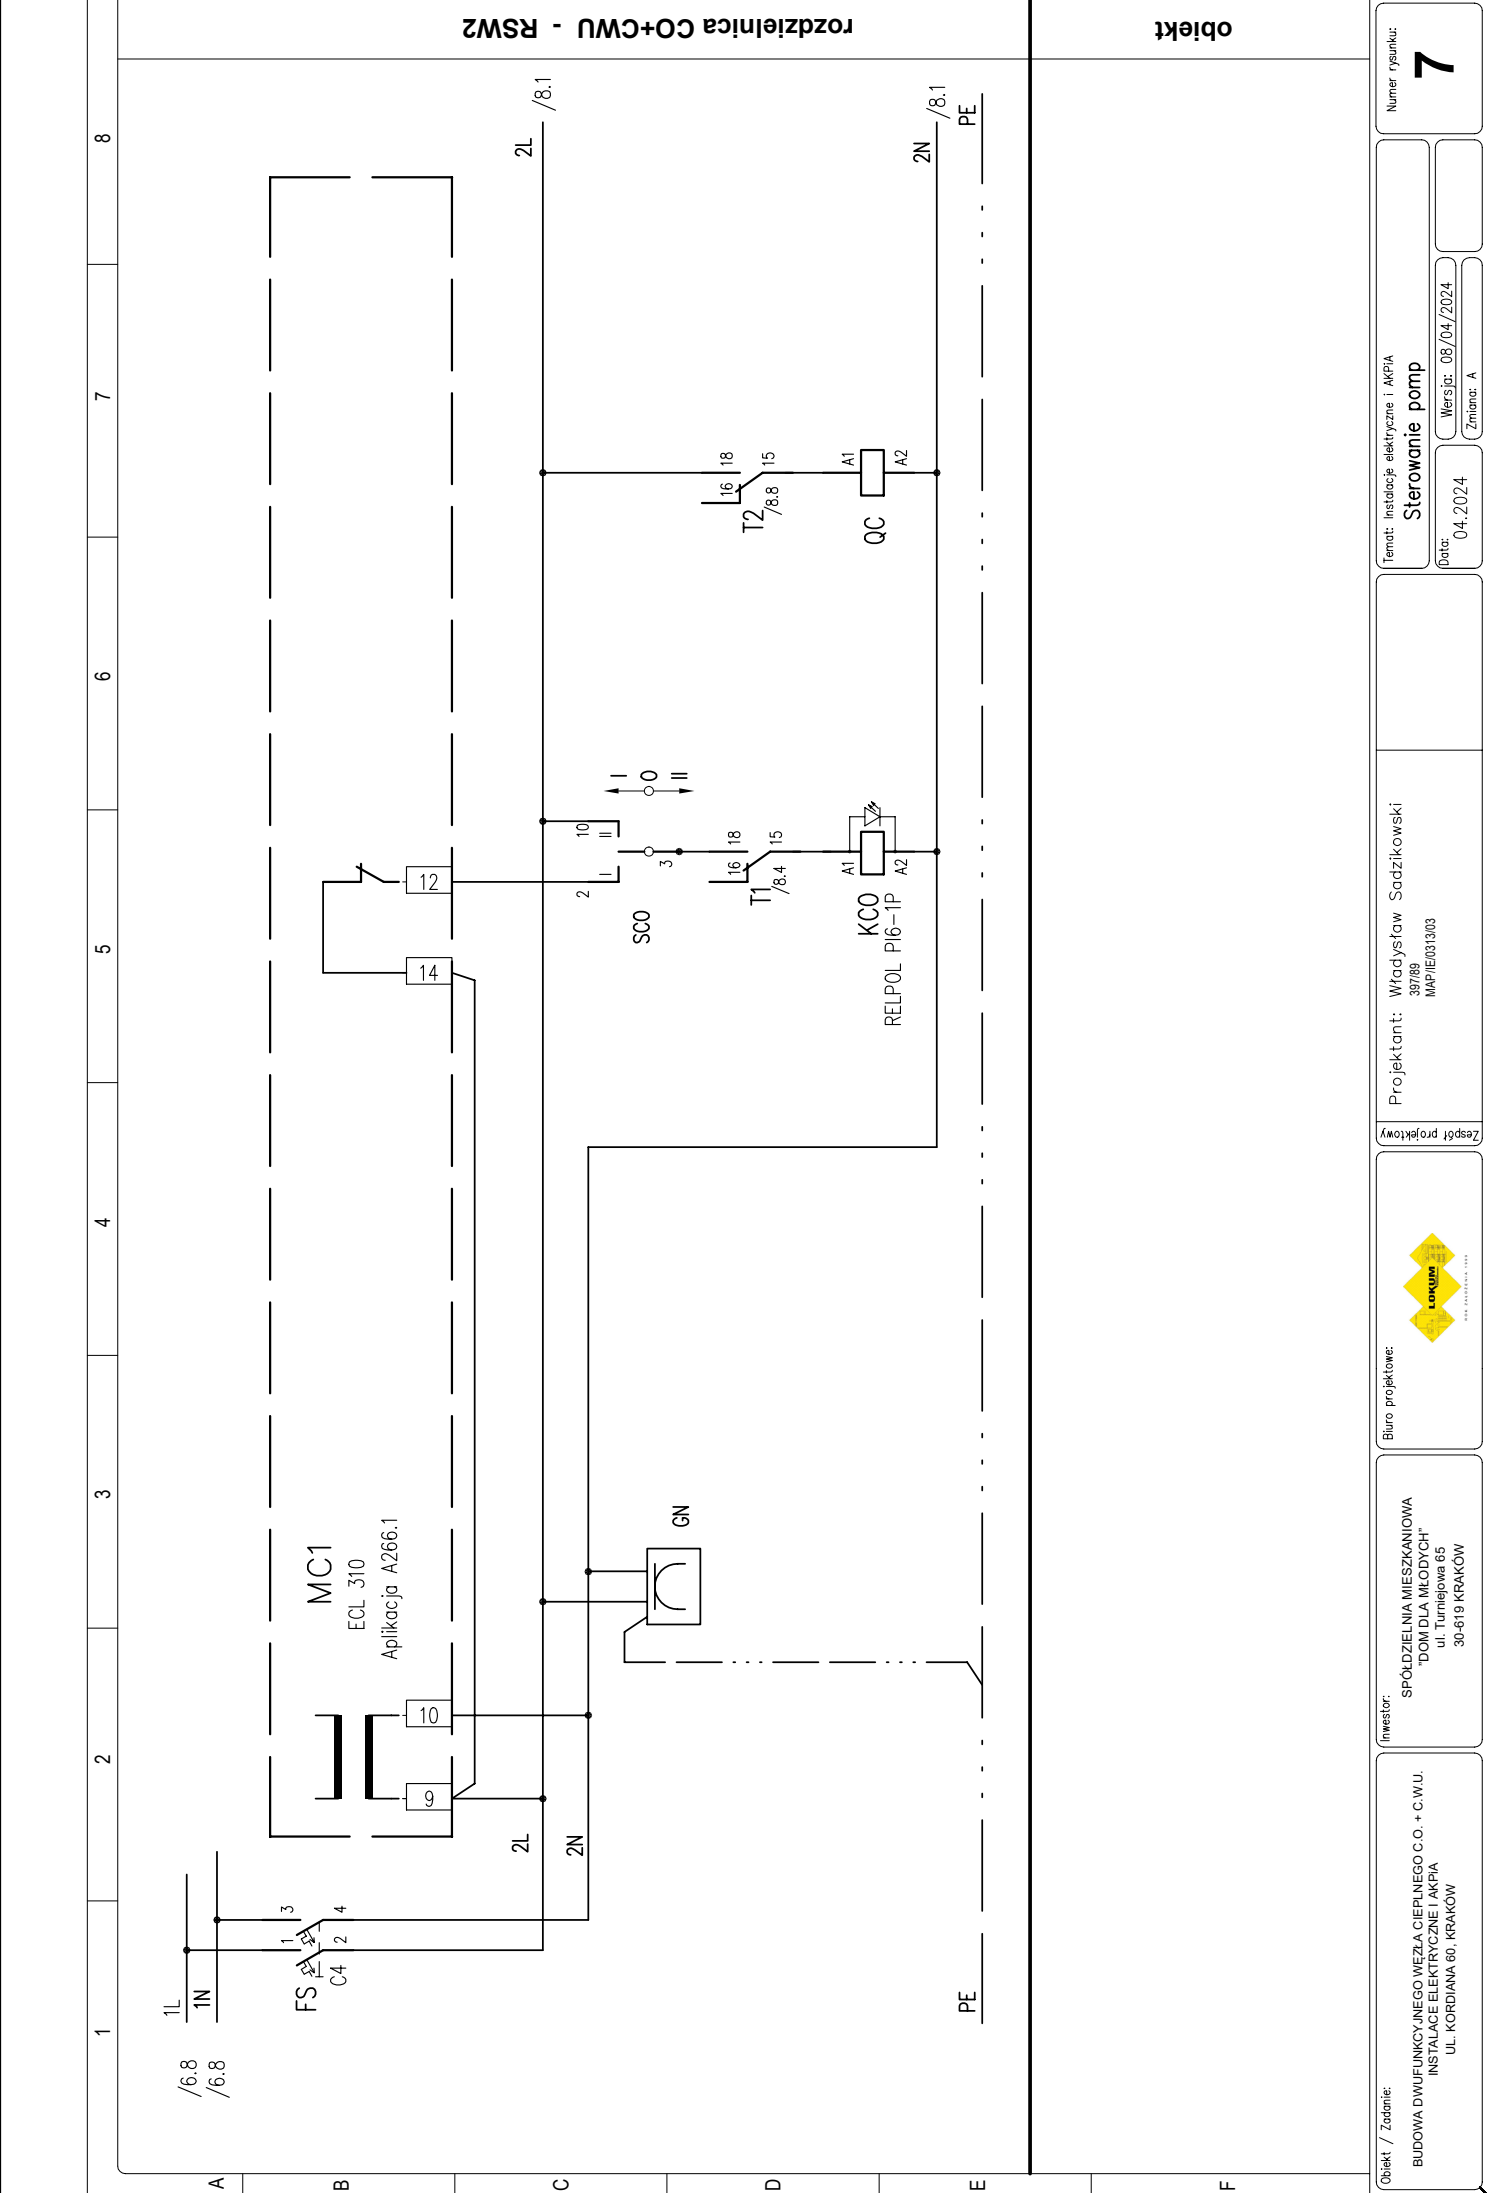

objekt

Obiekt / Zadanie: BUDOWA DWUFUNKCYJNEGO WĘZŁA CIEPLNEGO C.O. + C.W.U. INSTALACJE ELEKTRYCZNE I AKPIA UL. KORDIANA 80, KRAKÓW	Inwestor: SPÓŁDZIELNIA MIESZKANIOWA "DOM DLA MŁODYCH" ul. Turlejowa 65 30-619 KRAKÓW	Biuro projektowe:  ZESPÓŁ PROJEKTOWY	Projektant: Włodysław Sadzikowski 38789 MAP/IE031903	Temat: Instalacje elektryczne i AKPIA Sterowanie pomp	Data: 04.2024 Wersja: 08/04/2024 Zmiana: A	Numer rysunku: 7	