
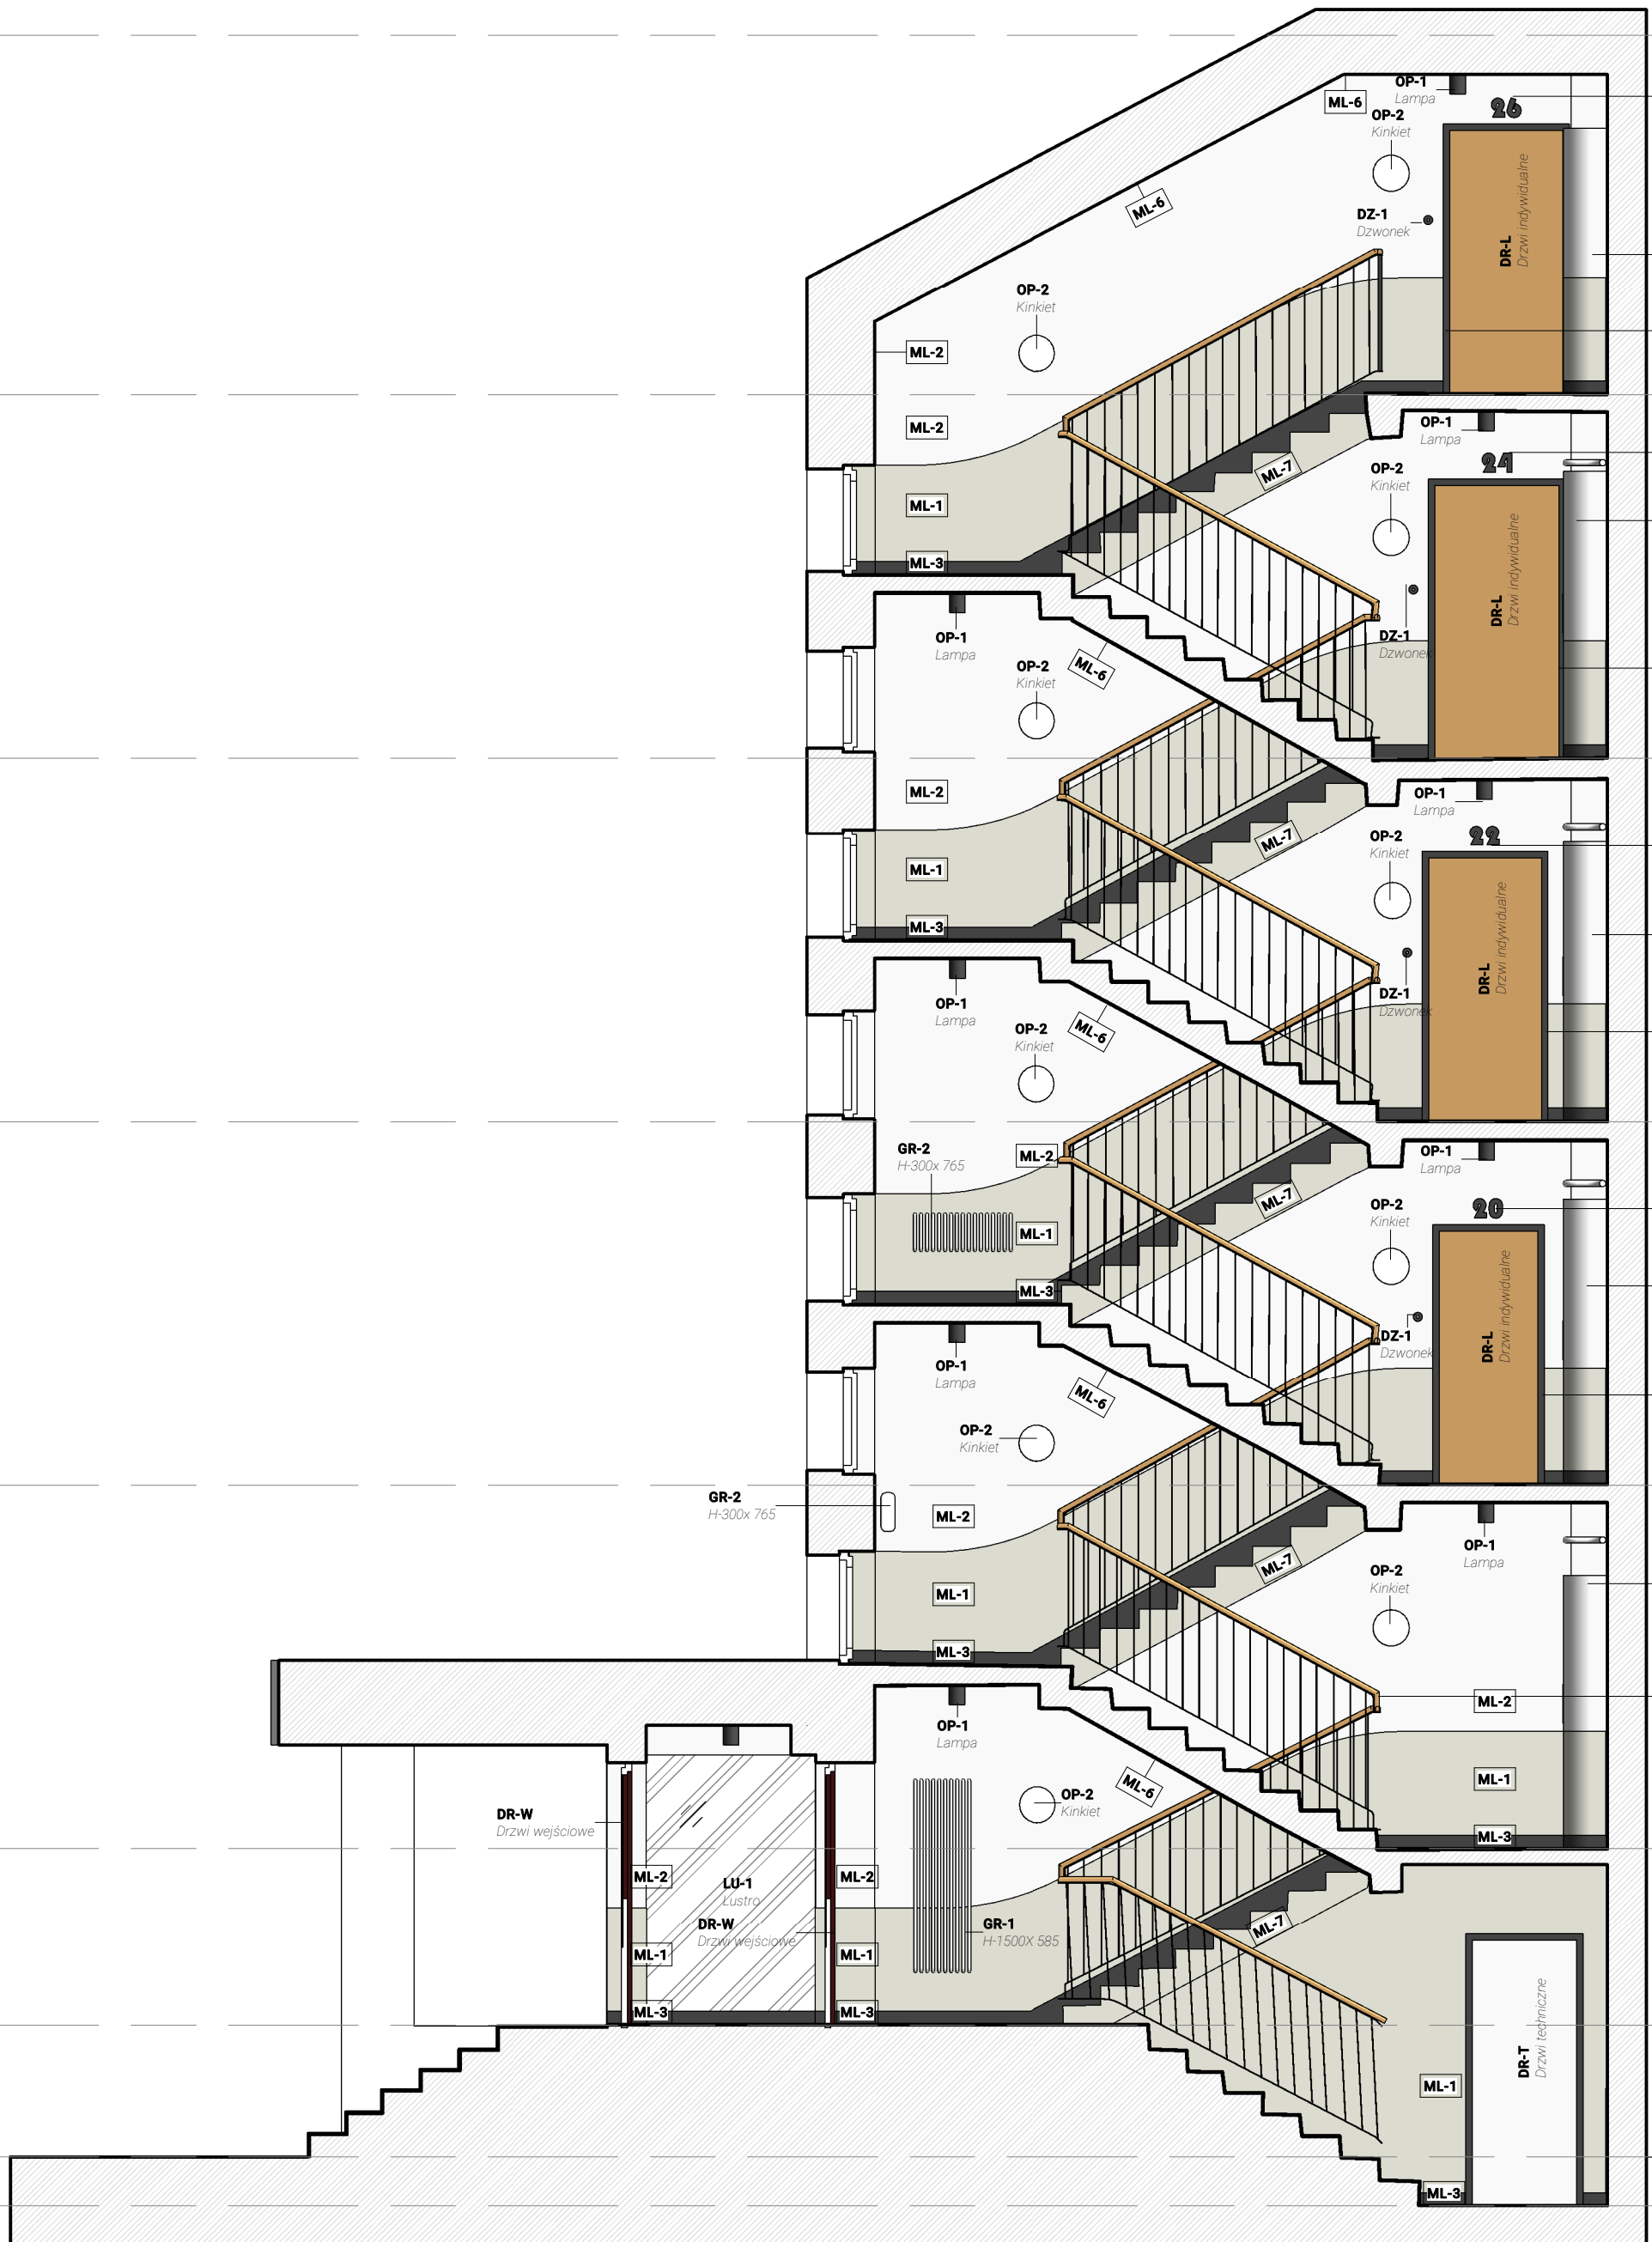


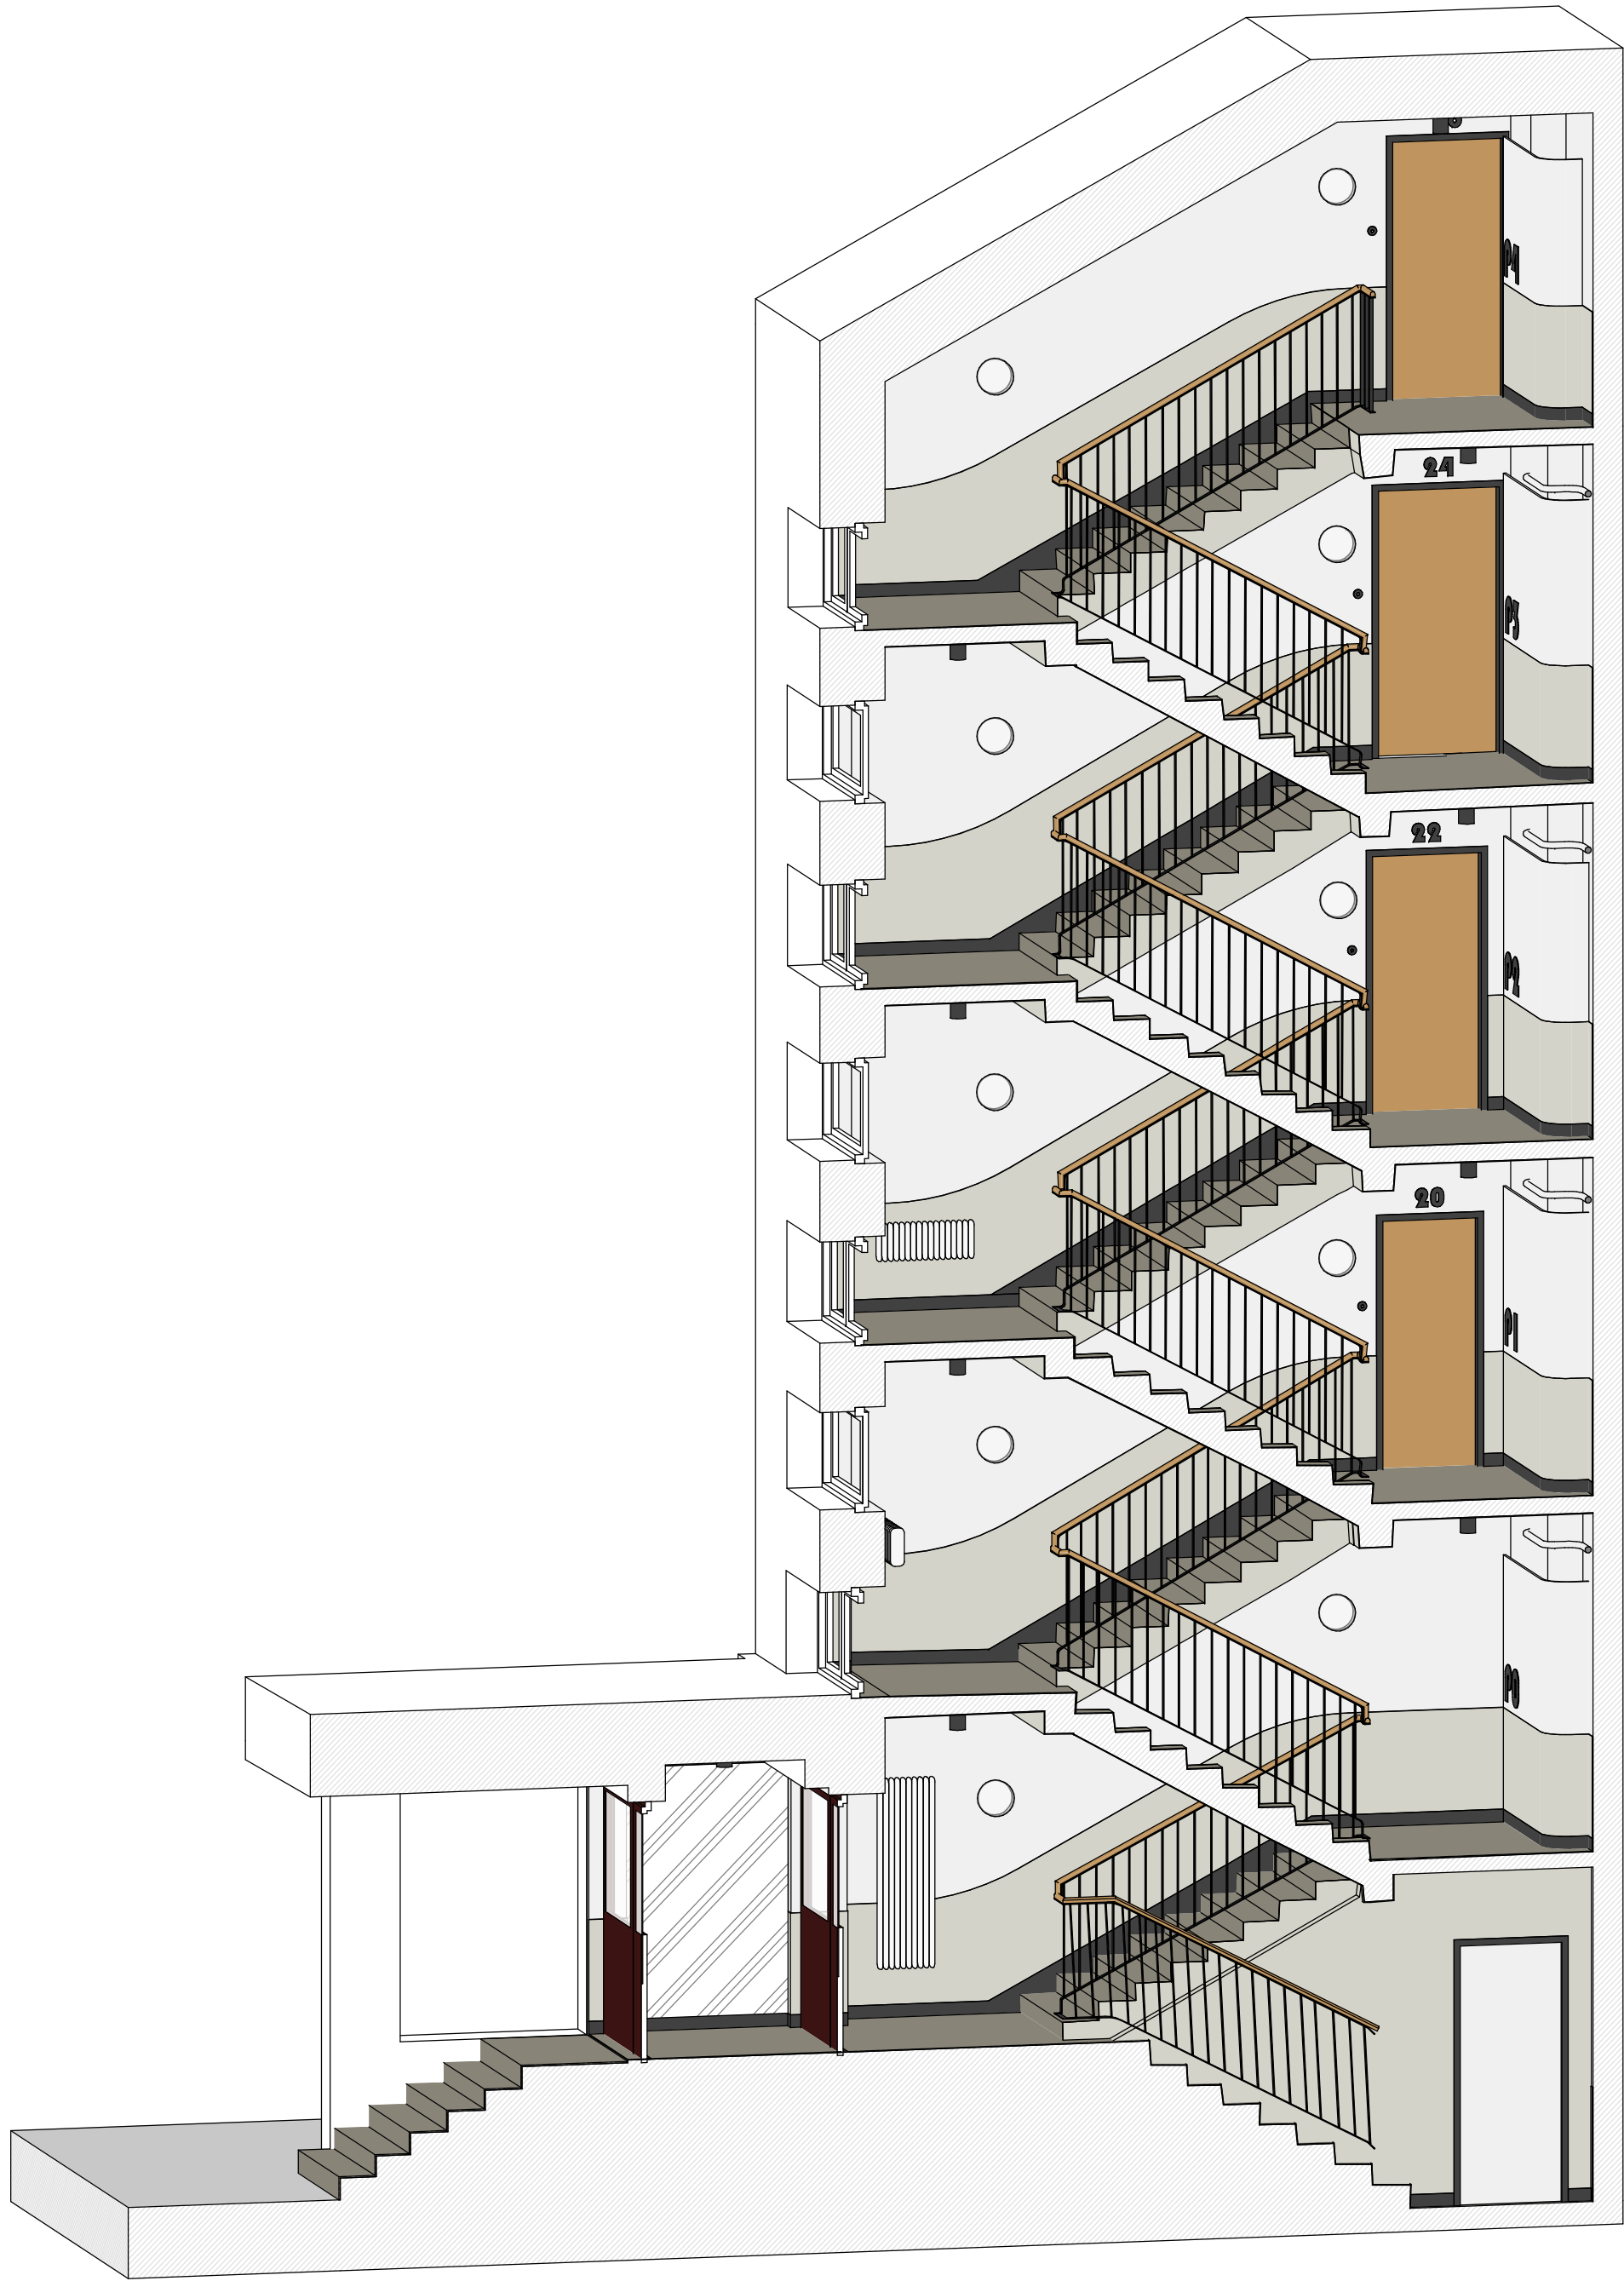

|   |  |  |  |
|---|--|--|--|
| <div>LEGENDA:</div>   |  |  |  |
| <div><div><div>LASTRYKO:</div><div><p><b>[P-1]</b><br/>Istniejące posadzki i parapety z lastryko przeznaczone do renowacji w celu uzyskania elegancji i lustrzanej powierzchni. Stary powłoki farby na cokółkach, bocznych częściach biegów oraz na parapetach należy usunąć. Wzrostki rotacji ubrać w posadce, stopniach, cokółkach i parapetach należy uzupełnić. Powierzchnie przeszliować narzędziami diamentowymi w celu zabezpieczenia przed wyłuszczeniem brzoła. Wszystkie prace muszą zostać wykonane przez jedną firmę wyspecjalizowaną w zakresie renowacji posadzek lastryko.<br/>Marka referencyjna – CRISOMA.</p></div></div></div>   |  |  |  |
| <div><div><div>MALOWANIE:</div><div><p><b>[ML-1]</b><br/>Lamperia, spody i boki biegów schodowych.<br/>Flügger Akrylowa Farba do Podłóg (polysk 50%) Kol. jasno-szary (NCS S 2002-G50Y lub NCS S 2002-Y lub NCS S 2000-N) Do decyzji na podstawie próbek.</p><p><b>[ML-2]</b><br/>Ściany powyżej lamperii<br/>Flutex PRO 10 (polysk 10%). Farba w I klasie odporności. Kol. biały NCS S-0500N</p><p><b>[ML-3]</b><br/>Cokół Istniejący.<br/>Flügger Epoksydowa Farba do Podłóg. Kol. czarny RAL 9005</p><p><b>[ML-4]</b><br/>Ramka wokół drzwi do mieszkań i drzwi technicznych.<br/>Flügger farba truduźniowa o najwyższej klasie odporności polysk 50%. Kol. czarny RAL 9005</p><p><b>[ML-5]</b><br/>Numeracja mieszkań i klatek schodowych (kró) pisanie Bauhaus 93)<br/>Flügger farba truduźniowa o najwyższej klasie odporności polysk 50%. Kol. czarny RAL 9005</p><p><b>[ML-6]</b><br/>Sufity<br/>Flutex PRO 10 (polysk 10%). Farba w I klasie odporności. Kol. jasno-szary (NCS S 2002-G50Y lub NCS S 2002-Y lub NCS S 2000-N) Do decyzji na podstawie próbek.</p><p><b>[ML-7]</b><br/>Boki łęgów schodowych<br/>Flügger Poliuretanowa Farba do Podłóg. Kol. czarny jasno szary (NCS S 2002-G50Y lub NCS S 2002-Y lub NCS S 2000-N) Do decyzji na podstawie próbek.</p><p>Uwagi: Podłoże wyrównać, oczyścić i zagruntować.<br/>Przewody instalacji elektrycznej prowadzić podrynkowo.<br/>Ubrzy cokołu istniejącego uzupełnić np. szpachlówką akrylową marką ref. Flügger Easy Filler wypełniacz biały szpachlówka</p></div></div></div> |  |  |  |
| <div><div><div>DRZWI:</div><div><p><b>DR-W</b><br/>Istniejące drzwi wejściowe do wiatrołapu i z wiatrołapu na klatkę schodową<br/>Uwaga: Zaleca się wymianę petrych paneli na szdane.</p><p><b>DR-L</b><br/>Istniejące drzwi wejściowe do mieszkań<br/>Uwaga: W przypadku wymiany drzwi na nowe na późniejszym etapie zaleca się stosowanie jednakowych drzwi dla każdego lokalu w kolorze drewnianym - marka ref. GERDA seria STAR 60 kol. Winchester FDW</p><p><b>DR-T</b><br/>Istniejące drzwi do pomieszczeń technicznych<br/>Drzwi pozostawić w stanie istniejącego lub pomalować na kolor biały lub wymienić na drzwi techniczne stalowe w kol. białym (do decyzji inwestora)</p></div></div></div>   |  |  |  |
| <div><div><div>GRZEJNIKI:</div><div><p><b>GR-1</b><br/>Grzejniki nowoprojektowane<br/>Grzejniki projektuje się w miejscach grzejników istniejących.<br/>Wymiary grzejników wg rysunków.<br/>Moc i wielkość grzejników oraz lokalizacja podejść c.o. wg wytycznych dostawcy.<br/>Marka ref. IRSAP TES T 3 kol. biały</p></div></div></div>   |  |  |  |
| <div><div><div>SKRZYNIKI NA LISTY GABLOTY:</div><div><p><b>SKL-1</b><br/>Skrzynki na listy nowoprojektowane na poziomie 0<br/>Skrzynki ze stali nierdzewnej montowane natynkowo. Wym. skrzynek: 270 x 110 x 270.<br/>Lokalizacja wg rysunków.<br/>Marka ref. RENZ MAGMA seria Classic (stal nierdzewna)</p><p><b>GB-1</b><br/>Gablotty zintegrowane ze skrzynkami na listy<br/>Gablotty umieszczane nad skrzynkami na listy. Wykończenie ze stali nierdzewnej. Wymiary 740 x 350. Lokalizacja wg rysunków.<br/>Marka ref. RENZ</p></div></div></div>   |  |  |  |
| <div><div><div>OSWIETLENIE:</div><div><p><b>OP-1</b><br/>Oprawa sufitowa natynkowa oświetlająca szczyt i piętra<br/>Lampa tuba kolor czarny<br/>Marka ref. LENALIGHTING<br/>MODEL: RO 160 LED N 1700LM 830 IP33 I KL. MAT (17W) INW</p><p><b>OP-2</b><br/>Oprawa ścienna natynkowa oświetlająca biegi schodów<br/>Kinkiet plafon w kolorze białym<br/>Marka ref. LENALIGHTING<br/>MODEL: GAMMA LED BASIC 280 850LM 830 IP34 II KL. RCR OPAL (10 W) 280MM PODST</p></div></div></div>   |  |  |  |
| <div><div><div>ZABUDOWY SZACHTOWE:</div><div><p><b>ZS-1</b><br/>Obudowy szachtów istniejących na piętrach<br/>Wg rysunku detalu.<br/>Obudowy wykonane z płyty meblowej trudnozapalnej pokryte laminatem hpl na podkonstrukcji stalowej lub z płyty meblowej</p></div></div></div>   |  |  |  |
| <div><div><div>DRABINA:</div><div><p><b>D-1</b><br/>Drabina na poddasze<br/>Stal nierdzewna<br/>Marka ref. CRYNOLINE</p></div></div></div>   |  |  |  |
| <div><div><div>LUSTRO:</div><div><p><b>LU-1</b><br/>Lustro w wiatrołapie<br/>Na całą ścianę wys. od cokołu do nadproża.<br/>Lustro srebrne, krawędzie fałdowane (1 cm), klejone do ściany<br/>Lokalizacja wg rysunków</p></div></div></div>   |  |  |  |
| <div><div><div>DZWONKI:</div><div><p><b>DZ-1</b><br/>Dzwonki do mieszkań<br/>Dzwonek okrągły czarny, średnica 7 cm<br/>Montaż wg rysunków<br/>Marka ref. Bravios</p></div></div></div>   |  |  |  |
| <div><div><div>BALUSTRADA:</div><div><p><b>BL-1</b><br/>Balustrada istniejąca do renowacji<br/>Płaskowniki malowane na kolor czarny RAL 9005<br/>Wymiana poschwuły por na drewniany - drewno dębowe olejowskowane na wykończenie matowe. Barwienie drewna np. wodą anionową (do potwierdzenia z wybranym wykonawcą).<br/>Kolor dopasowany do wybranego modelu drzwi do lokali.<br/>Uwaga: Płaskowniki przed pomalowaniem oczyścić i przygotować powierzchnię pod nową farbę zgodnie z wytycznymi producenta.</p></div></div></div>   |  |  |  |
| <div><div><div>WYLAZ:</div><div><p><b>W-1</b><br/>Istniejący wyłaz do wymiany<br/>Istniejący wyłaz do wymiany. Należy zamontować wyłaz z izolacją termiczną w kolorze sufitu. Ścianki przy wylocie należy oczyścić i oytynkować celem uzyskania gładkiej powierzchni. Na krawędziach stosować kątowniki systemowe. Malować w kol. sufitu.</p></div></div></div>   |  |  |  |
| <div><div><div>UWAGA:</div><div><p>Kolorystyka materiałów do ostatecznego wyboru przez inwestora i Projektanta na podstawie próbek materiałowych przedstawianych przez wykonawców.</p></div></div></div>   |  |  |  |
| <div><div><div>projekt</div><div><p>PROJEKT REMONTU WNETRZ KLATEK SCHODOWYCH W BUDYNKU PRZY UL. ORAWSKIEJ 3 W KRAKOWIE</p></div></div></div>   |  |  |  |
| <div><div><div>adres inwestycji</div><div><p>Ul. Orawska 3, Kraków</p></div></div></div>   |  |  |  |
| <div><div><div>inwestor</div><div><p>SPÓŁDZIELNIA MIESZKANIOWA "DOM DLA MŁODYCH"<br/>Ul. Turmiełowa 65<br/>30-619 Kraków</p></div></div></div>   |  |  |  |
| <div><div><div>foaz</div><div><p>PROJEKT WYKONAWCZY</p></div></div></div>   |  |  |  |
| <div><div><div>generálny projektant</div><div><p>STUDIO KONTENT<br/>ARCHITEKTURA MONIKA RYSZKA<br/>ul. Gyzmisków 1/11, Kraków</p></div></div></div>   |  |  |  |
| <div><div><div>branza</div><div><p>ARCHITEKTURA</p></div></div></div>   |  |  |  |
| <div><div><div>projektanci</div><div><p>mgr inż. arch. Przemysław Smolczarz<br/>uprawnienia budowlane w specjalności architektonicznej do projektowania bez ograniczeń nr MA/042/21<br/>mgr inż. arch. Monika Ryska</p></div></div></div>   |  |  |  |
| <div><div><div>tytuł rysunku</div><div><p>PRZEKRÓJ - balustrada, malowanie, wyposażenie na przykładzie klatki 3</p></div></div></div>   |  |  |  |
| <div><div><div>data</div><div><p>22.03.22 r.</p></div></div></div>   |  |  |  |
| <div><div><div>skala</div><div><p>1:50</p></div></div></div>   |  |  |  |
| <div><div><div>nr rysunku</div><div><p>ORA - PW- AR - R_13</p></div></div></div>   |  |  |  |
| <div><div><div>kod projektu - foaz - branza - numer rysunku - rewizja</div><div><p>ORA - PW- AR - R_13</p></div></div></div>   |  |  |  |