


WĘZEL CIEPLNY W BUDYNKU PRZY UL. KORDIANA 66 W KRAKOWIE

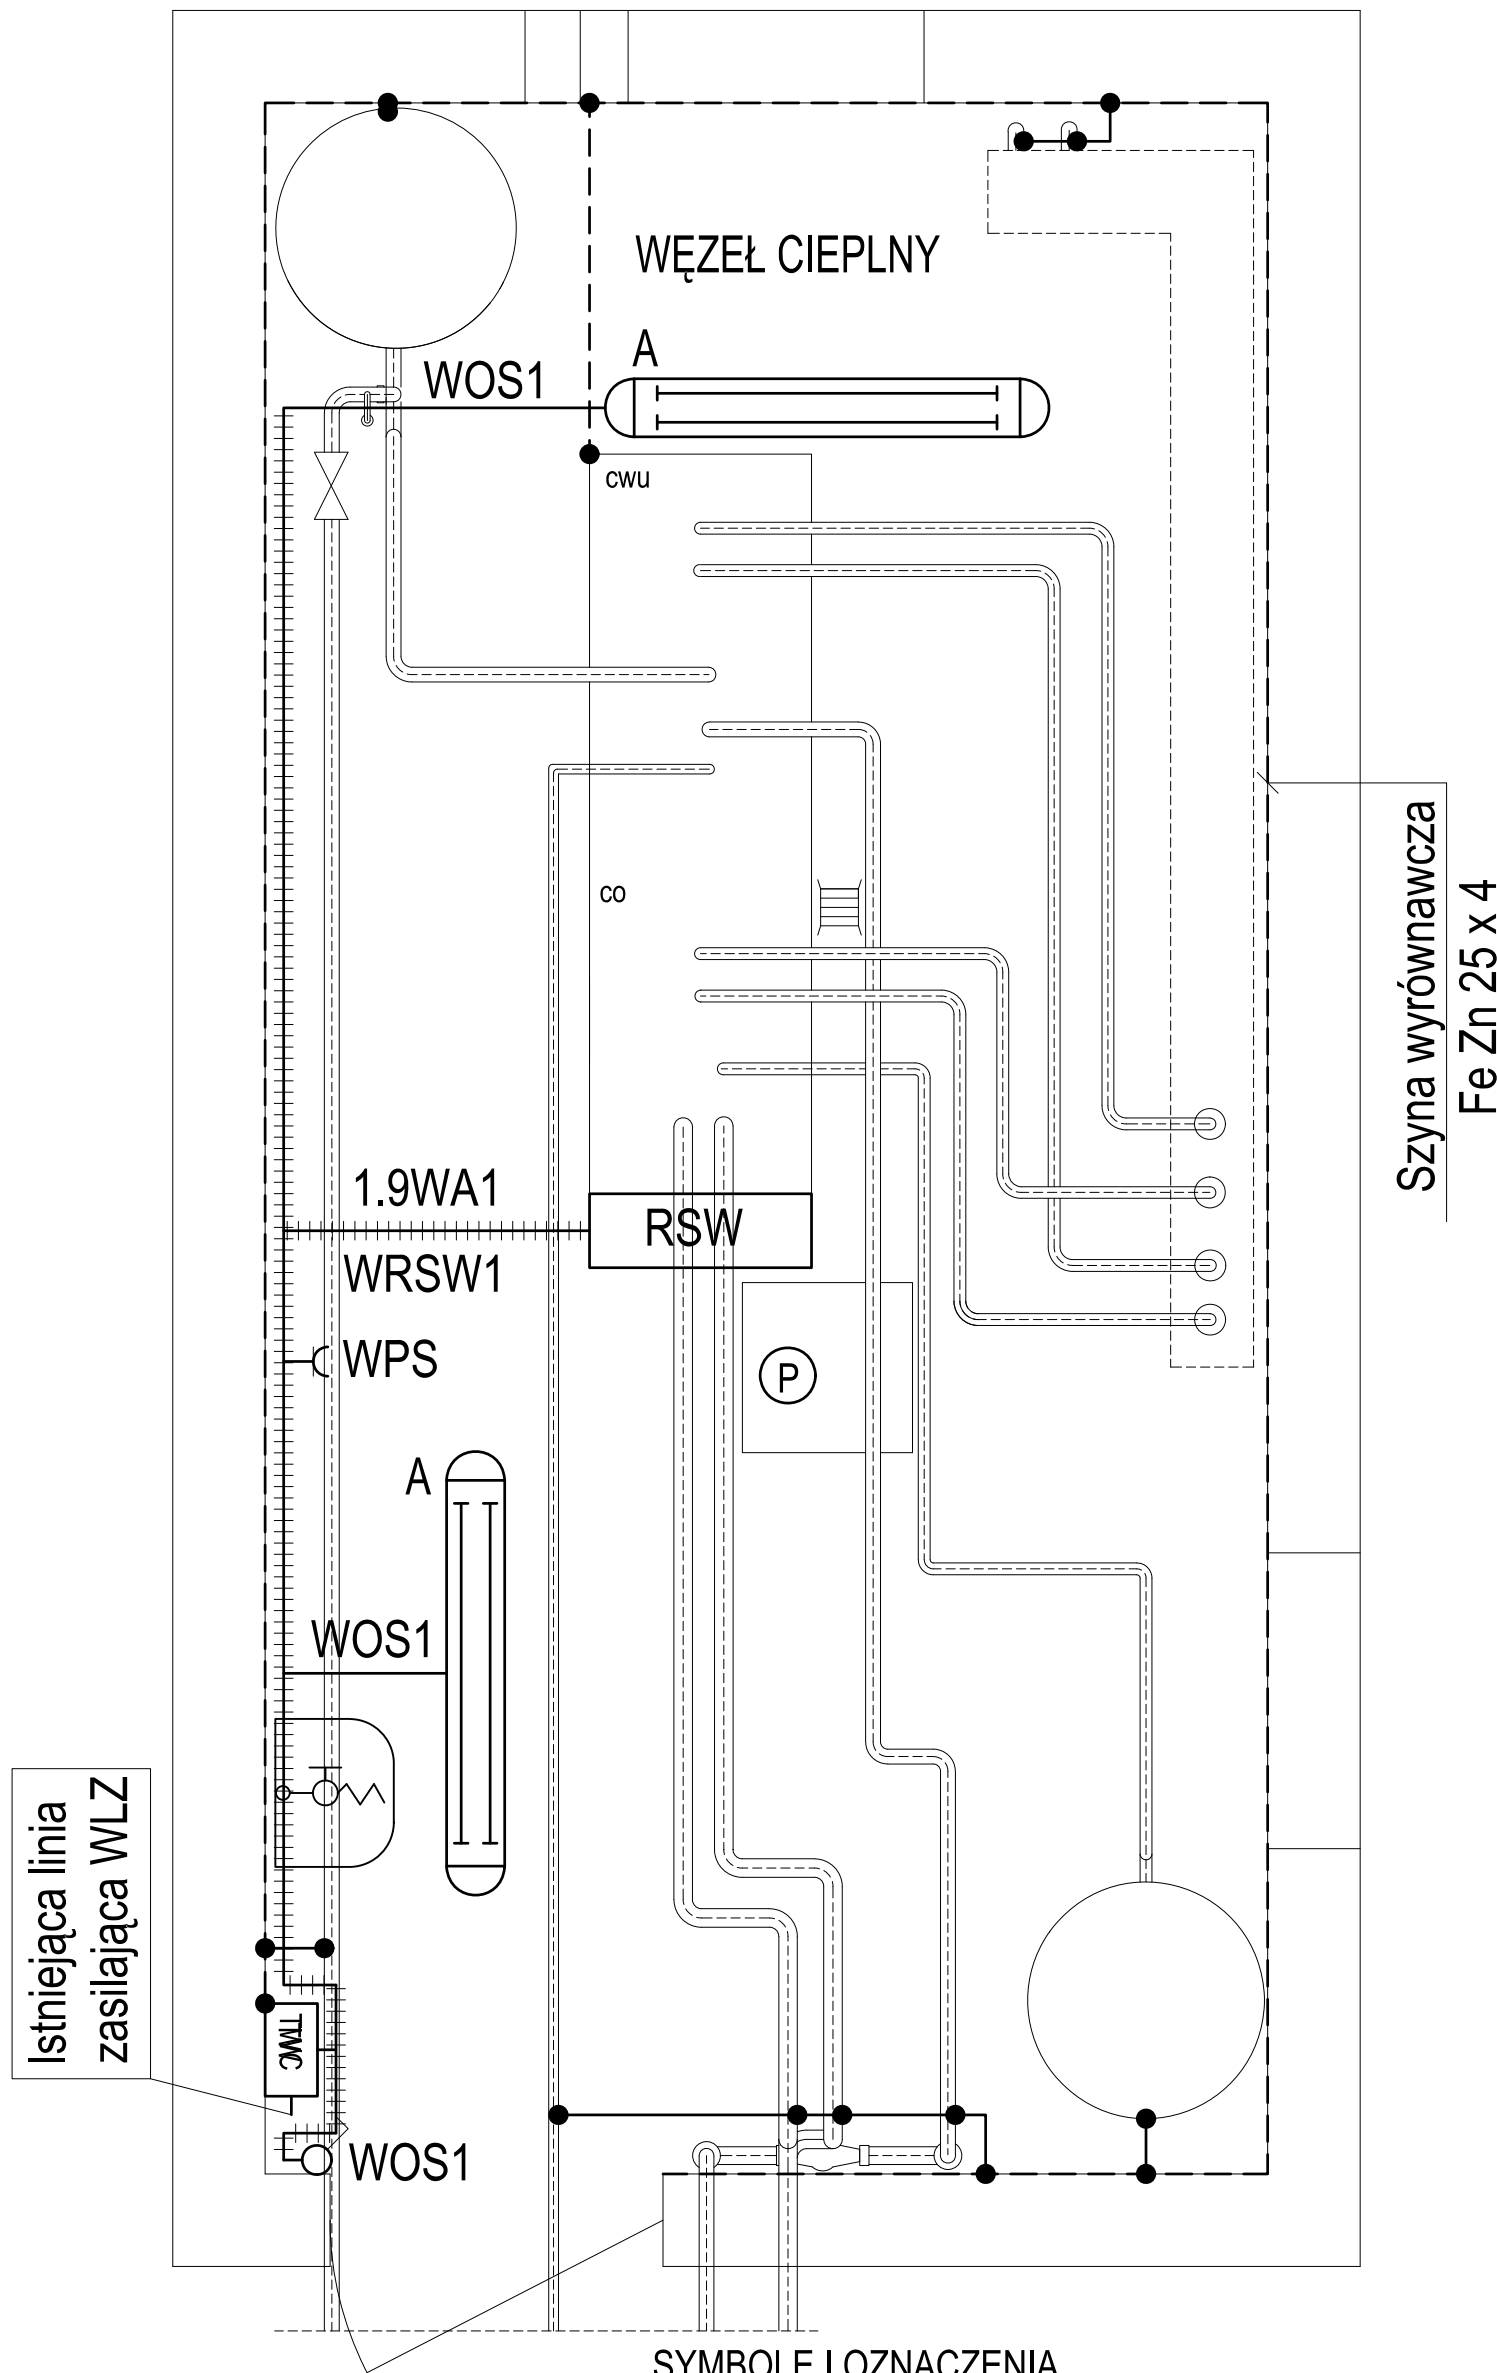

SYMBOLE I OZNACZENIA

A	—	Oprawa oświetleniowa hermetyczna 2 x 36 W	RSW	—	
○	—	Łącznik klawiszowy natynkowy jednobiegunowy 6 A, 230 V	TE1.1	—	Czujnik temperatury zewnętrznej
●	—	Gniazdo wtyczkowe natynkowe 230 V, 16 A	+++++	—	Korytka kablowe
WLZ	—	Wewnętrzna linia zasilająca	---	—	Szyna wyrównawcza
TWC	—	Tablica rozdzielcza wymiennikowni	(P)	—	Pompa wody schłodzonej
RSW	—	Tablica sterownicza kompaktu			

SZYBKIE WYŁĄCZANIE
TN - S

Obiekt / Zadanie:
BUDOWA DWUFUNKCYJNEGO WĘZŁA CIEPŁNEGO C.O. + C.W.U.
INSTALACJE ELEKTRYCZNE I AKPIA
UL. KORDIANA 66 KRAKÓW
dz. nr 66, obręb 63 jedn. ewid. Podgórze

Inwestor:
SPÓŁDZIELNIA MIESZKANIOWA "DOM DLA MŁODYCH"
ul. Turmiejska 65
30-619 KRAKÓW

Biuro projektowe:

Projektant: Władysław Sadzikowski
397/89
MAP/IE/0313/03

Temat: Instalacje elektryczne i AKPIA
Instalacje elektryczne
Data: 12.2024
Wersja: 21/12/2024
Zmiana: A

Numer rysunku:
2