


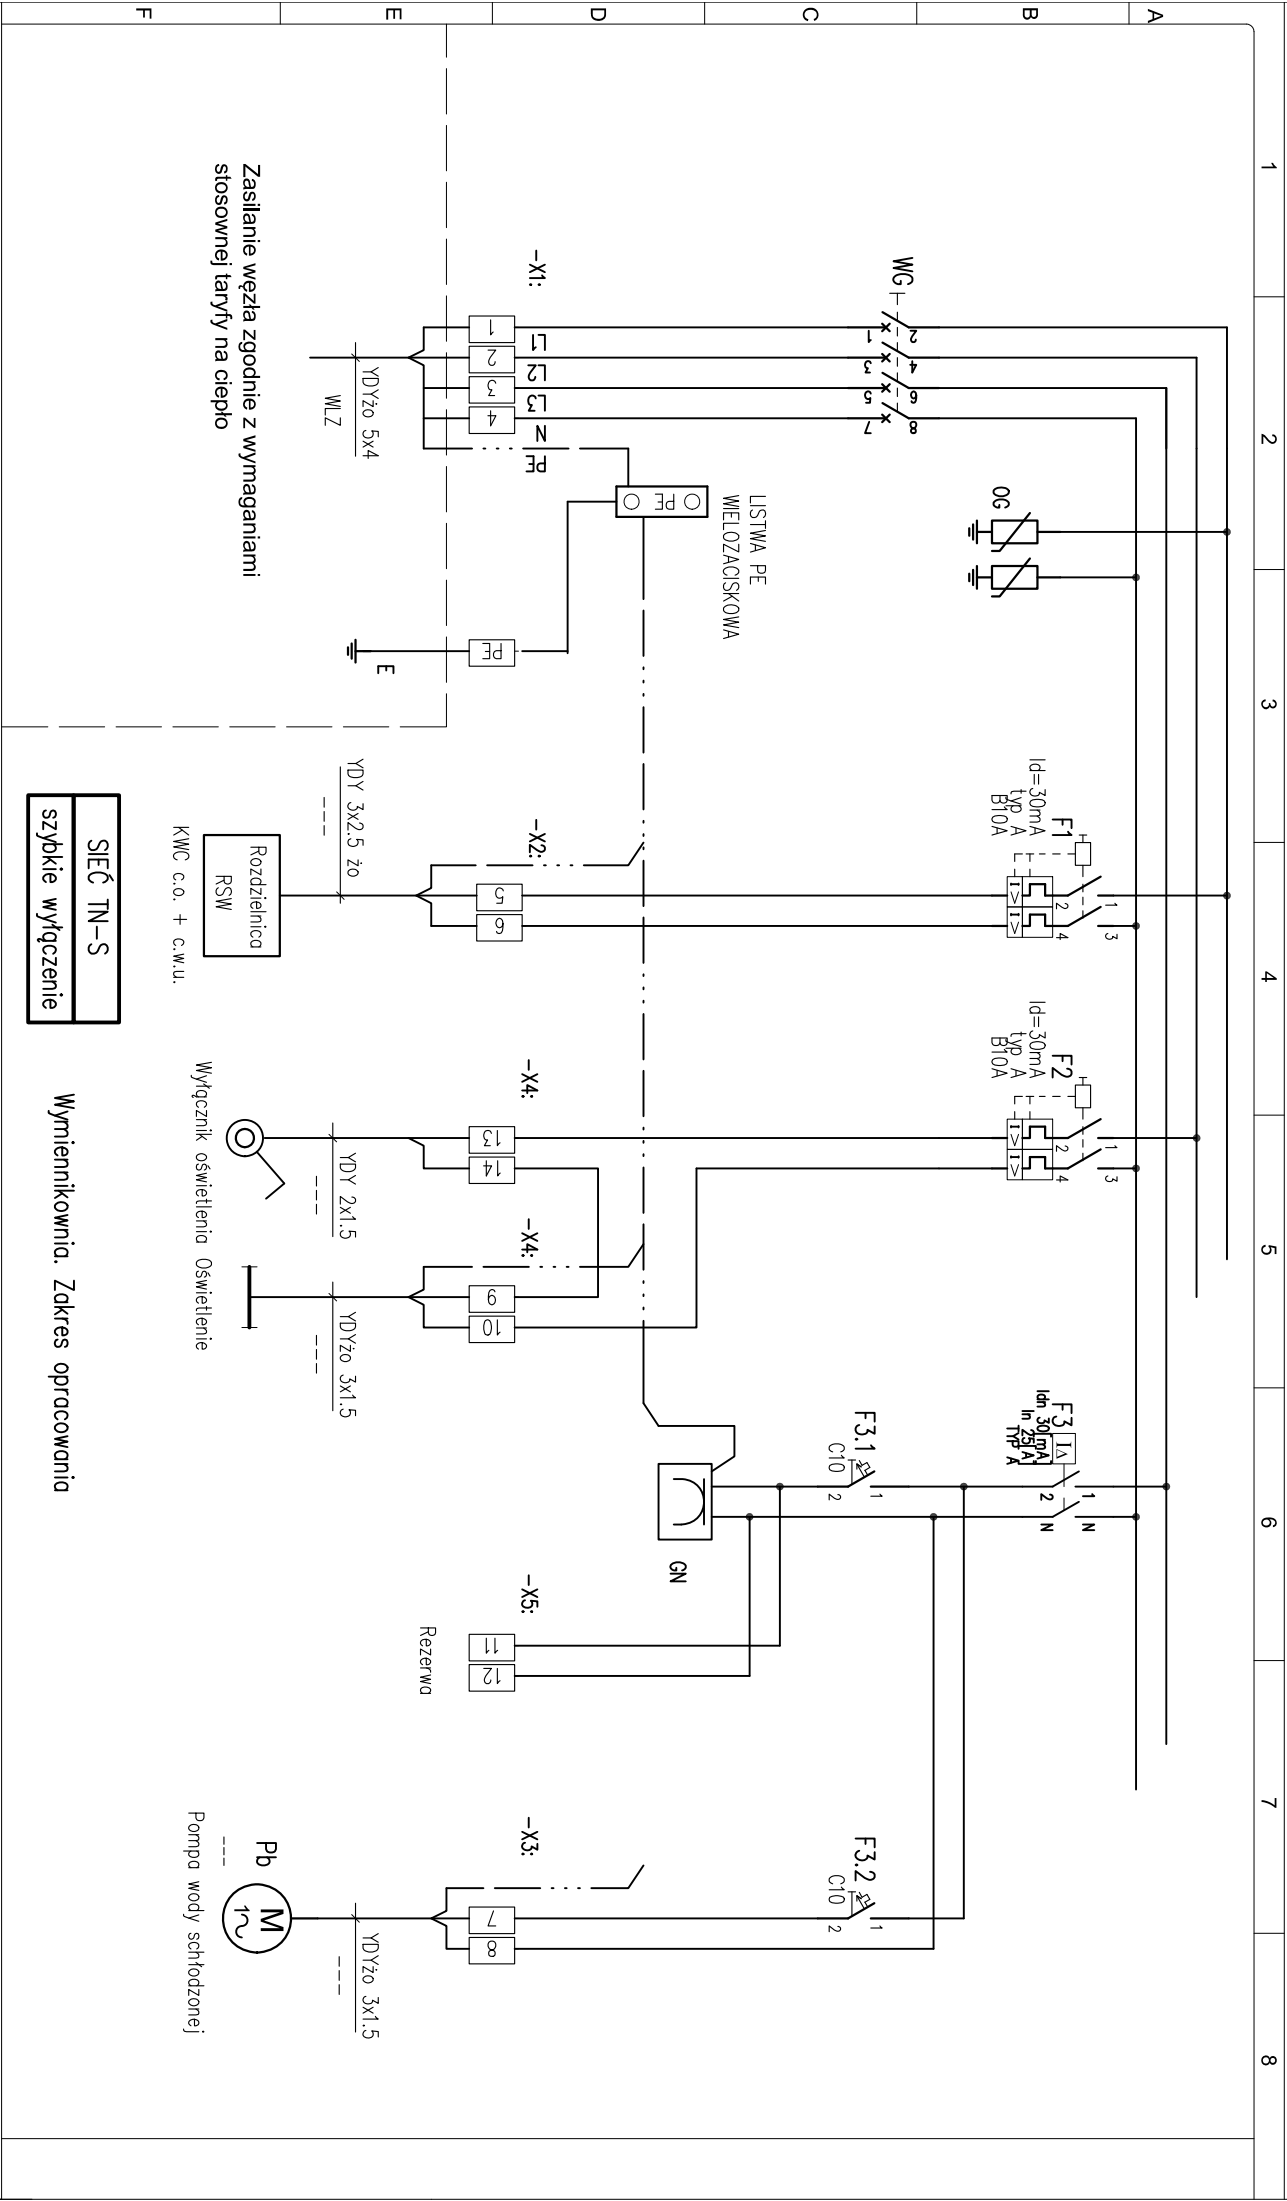

Zasilanie węzła zgodnie z wymaganiami
stosownej taryfy na ciepło

SIEĆ TN-S
szybkie wyłączenie

Wymienikownia. Zakres opracowania

Opiek / Zadanie: BUDOWA DWUFUNKCYJNEGO WĘZŁA CIEPLNEGO C.O. + C.W.U. INSTALACJE ELEKTRYCZNE I AKPIA UL. KORDIANA 66 KRAKÓW dz. nr 49, obrepe 63 jedn. emit. podgrzeza	Inwestor: SPÓŁDZIELNIA MIESZKANOWA TOM DLA MŁODYCH 30-041 KRAKÓW	Biuo projektowe: Zespół projektowy	Projektant: Włodysław Soddzikowski 39789 MAP/IED31303	Temat: Instalacje elektryczne i AKPIA Schemat podzielnicy TWC	Data: 12.2024 Wersja: 16/12/2024	Numer rysunku: 4
---	--	---------------------------------------	---	--	-------------------------------------	---------------------