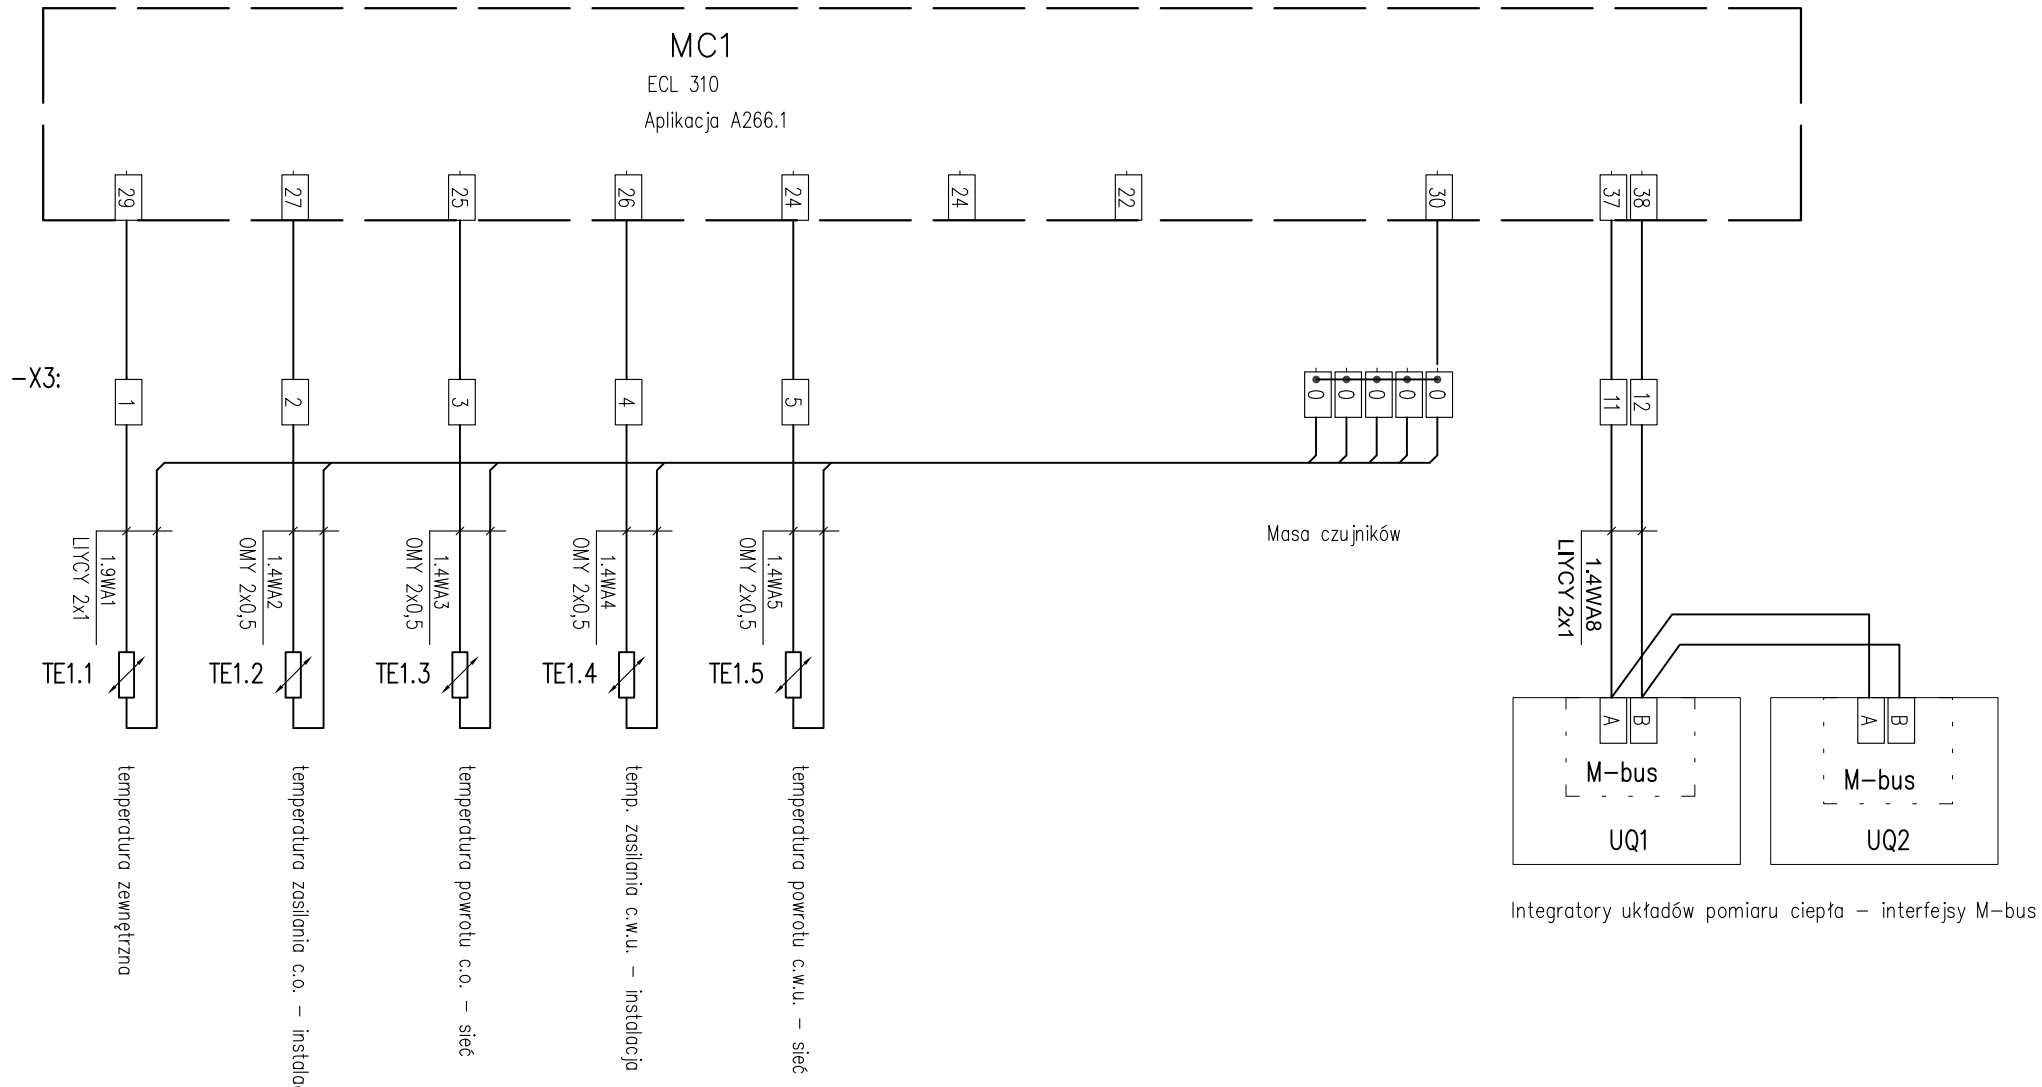

Integratory układów pomiaru ciepła – interfejsy M-bus

Obiekt / Zadanie: BUDOWA DWUFUNKCYJNEGO WĘZŁA CIEPLNEGO C.O. + C.W.U. INSTALACJE ELEKTRYCZNE I AKPiA UL. KORDIANA 66 KRAKÓW dz. nr 412/6, obręb 63 jedn. ewid. podgórze	Inwestor: SPÓŁDZIELNIA MIESZKANIOWA "DOM DLA MŁODYCH" ul. Turniejowa 65 30-619 KRAKÓW	Biuro projektowe:	Zespół projektowy	Projektant: W?adys?aw Sadzikowski 397/89 MAP/IE/0313/03	Temat: Instalacje elektryczne i AKPiA **Schemat pod??czenia czujników temperatury** Data: 12.2024 Wersja: 16/12/2024	Numer rysunku: **9**