


WĘZŁ CIEPLNY W BUDYNKU PRZY UL. KORDIANA 68 W KRAKOWIE

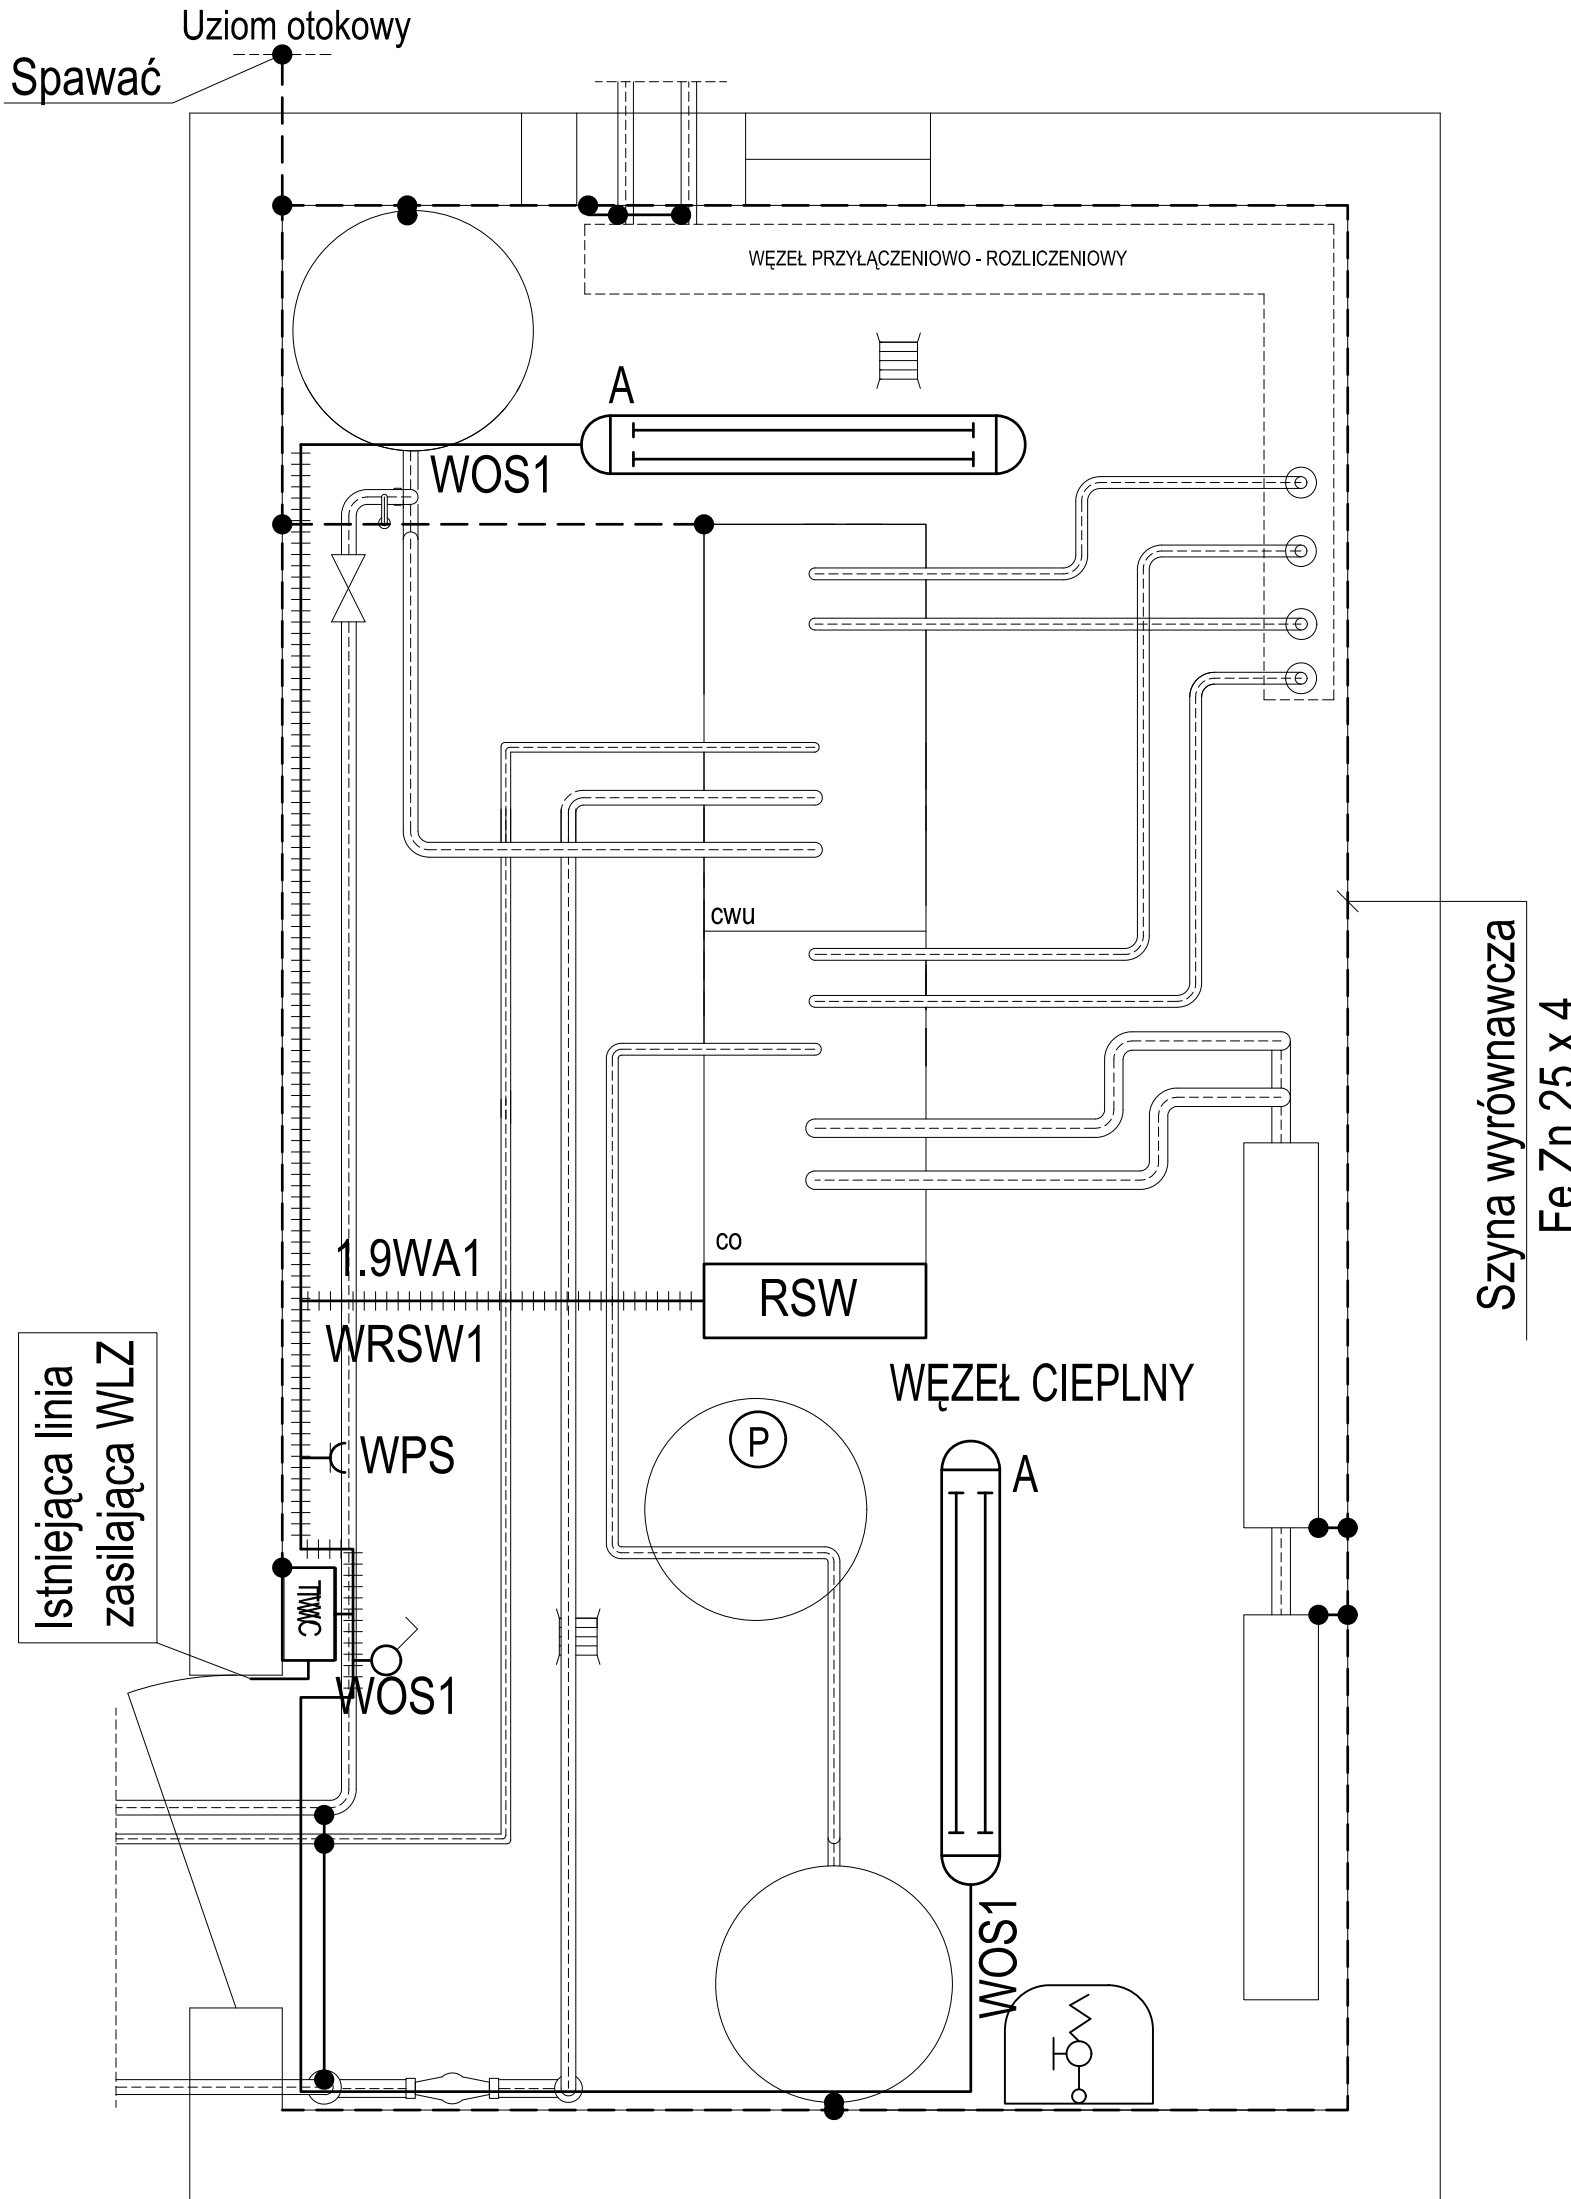

SYMBOLE I OZNACZENIA

A	—	Oprawa oświetleniowa hermetyczna 2 x 36 W
○	—	Łącznik klawiszowy natynkowy jednobiegunowy 6 A, 230 V
⌋	—	Gniazdo wtyczkowe natynkowe 230 V, 16 A
WLZ	—	Wewnętrzna linia zasilająca
TWC	—	Tablica rozdzielcza wymiennikowni
RSW	—	Tablica sterownicza kompaktu
TE1.1	—	Czujnik temperatury zewnętrznej
+++++	—	Korytko kablowe
---	—	Szyna wyrównawcza
(P)	—	Pompa wody schłodzonej

SZYBKIE WYŁĄCZANIE
TN - S