


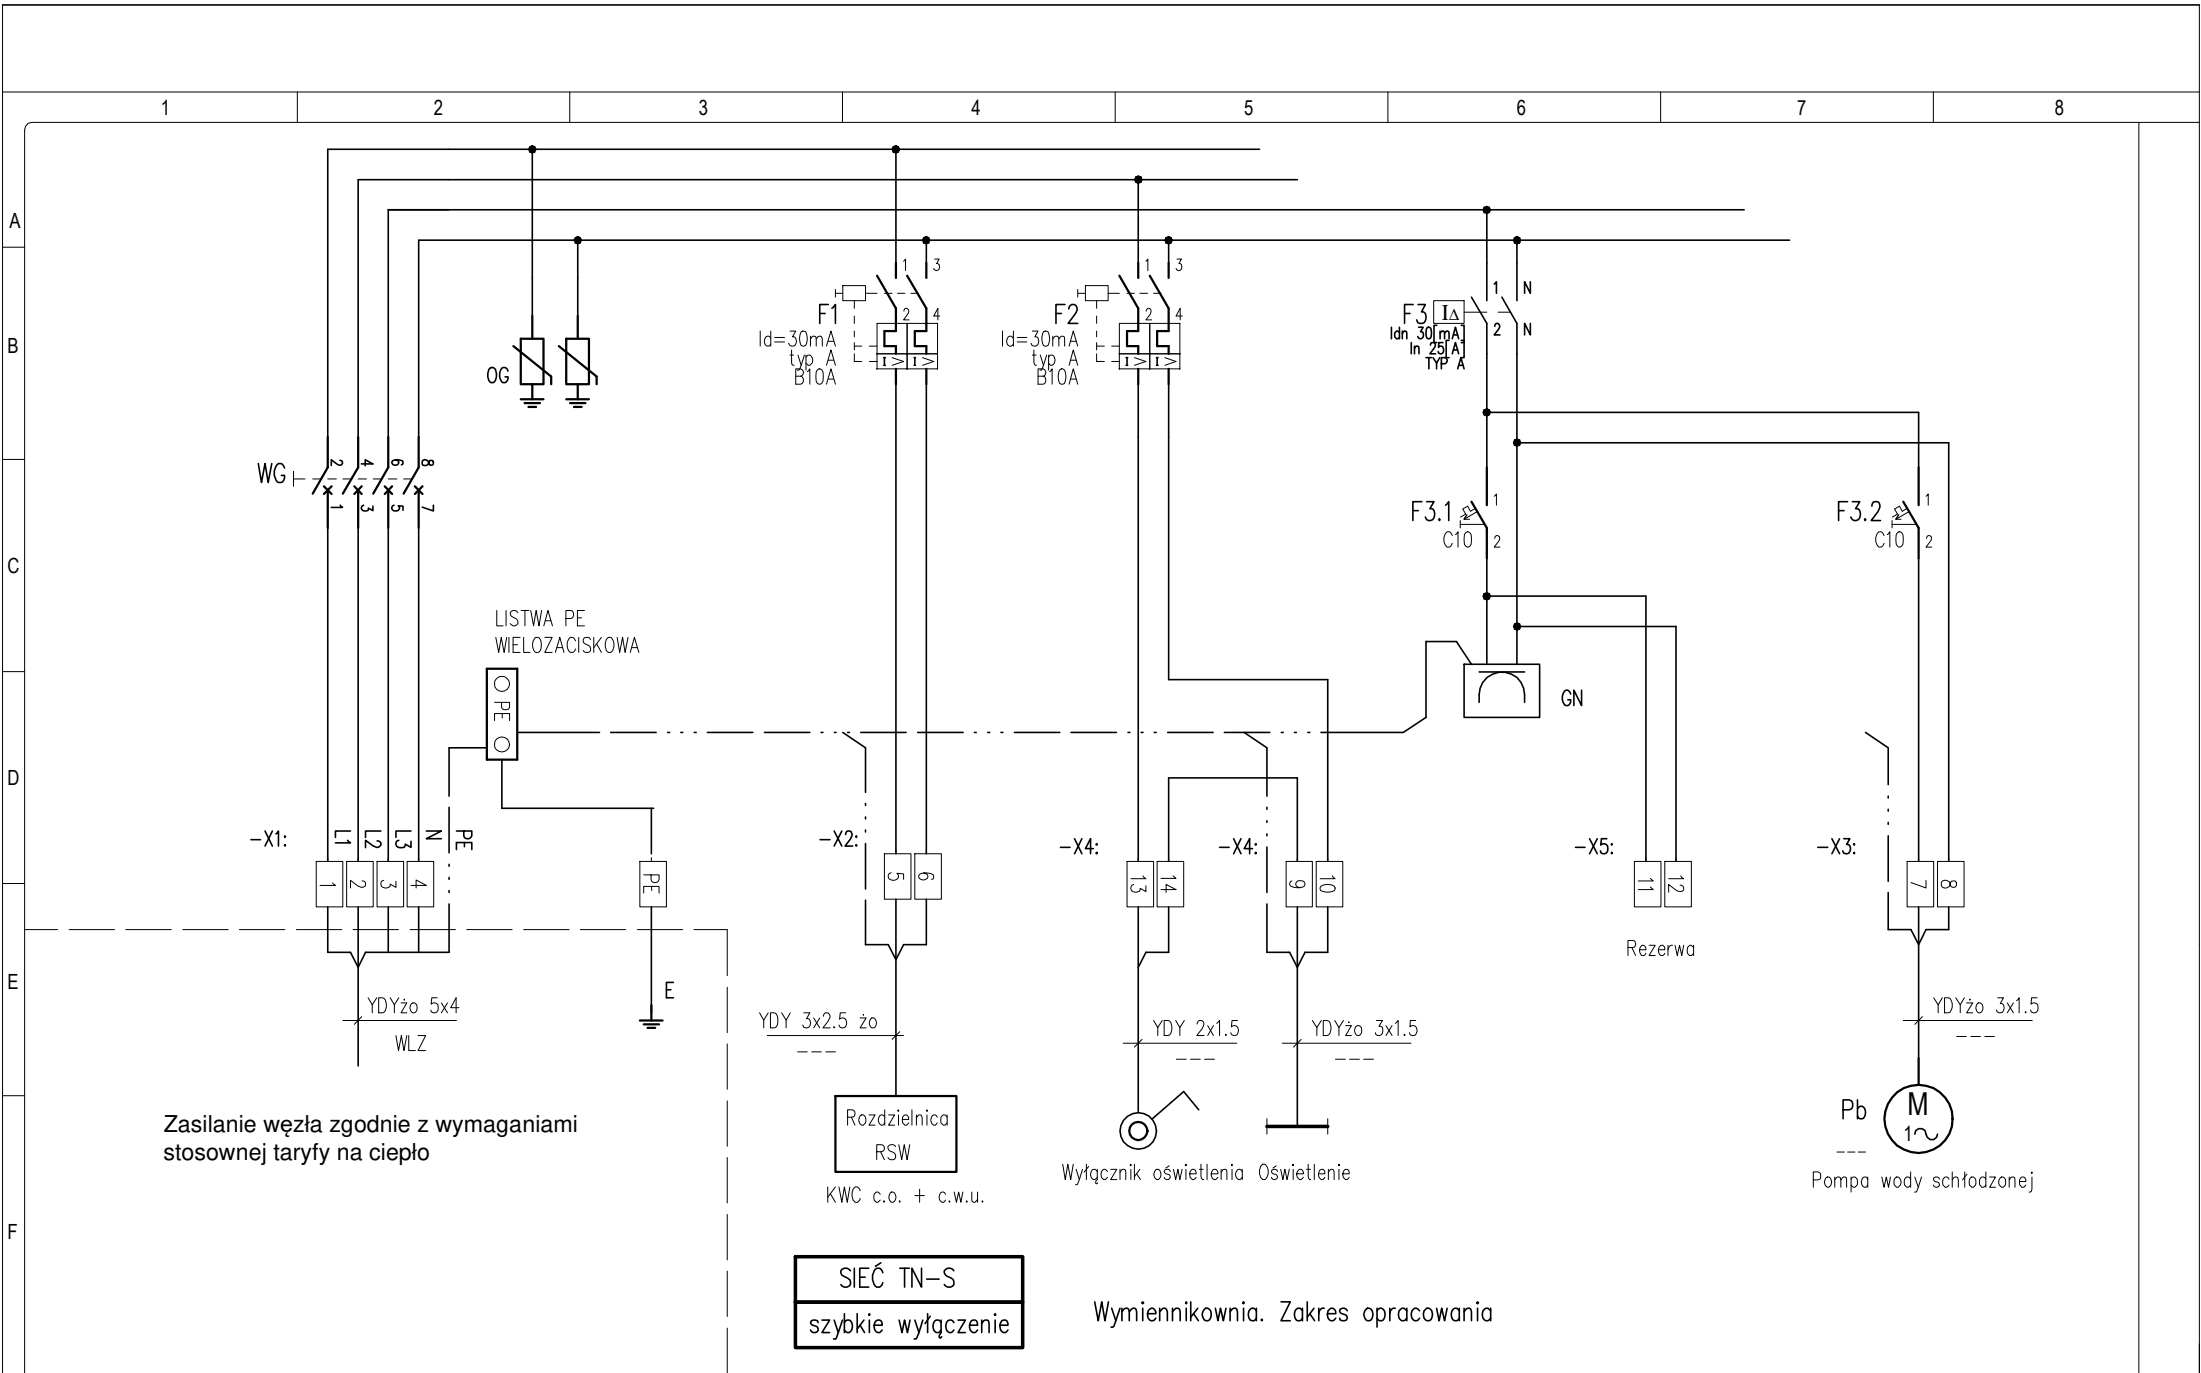

Obiekt / Zadanie: BUDOWA DWUFUNKCYJNEGO WĘZŁA CIEPŁNEGO C.O. + C.W.U. INSTALACJE ELEKTRYCZNE I AKPIA UL. KORDIANA 68 KRAKÓW dz. nr 64/1, obwód 63 jedn. ewid. podgórze	Inwestor: SPÓŁDZIELNIA MIESZKANIOWA "DOM DLA MŁODYCH" ul. Turmiejska 65 30-619 KRAKÓW	Biuro projektowe: Projektant: Władysław Sadzikowski 397/89 MAP/IE/0313/03	Temat: Instalacje elektryczne i AKPIA Schemat połączeń rozdzielnic TWC Data: 12.2024 Wersja: 16/12/2024 Zmiana: A	Numer rysunku: 4
--	---	---	---	---------------------------------------