


PN
↓
TE1.1 WĘZŁ CIEPLNY W BUDYNKU PRZY UL. TURNIEJOWEJ 63 W KRAKOWIE

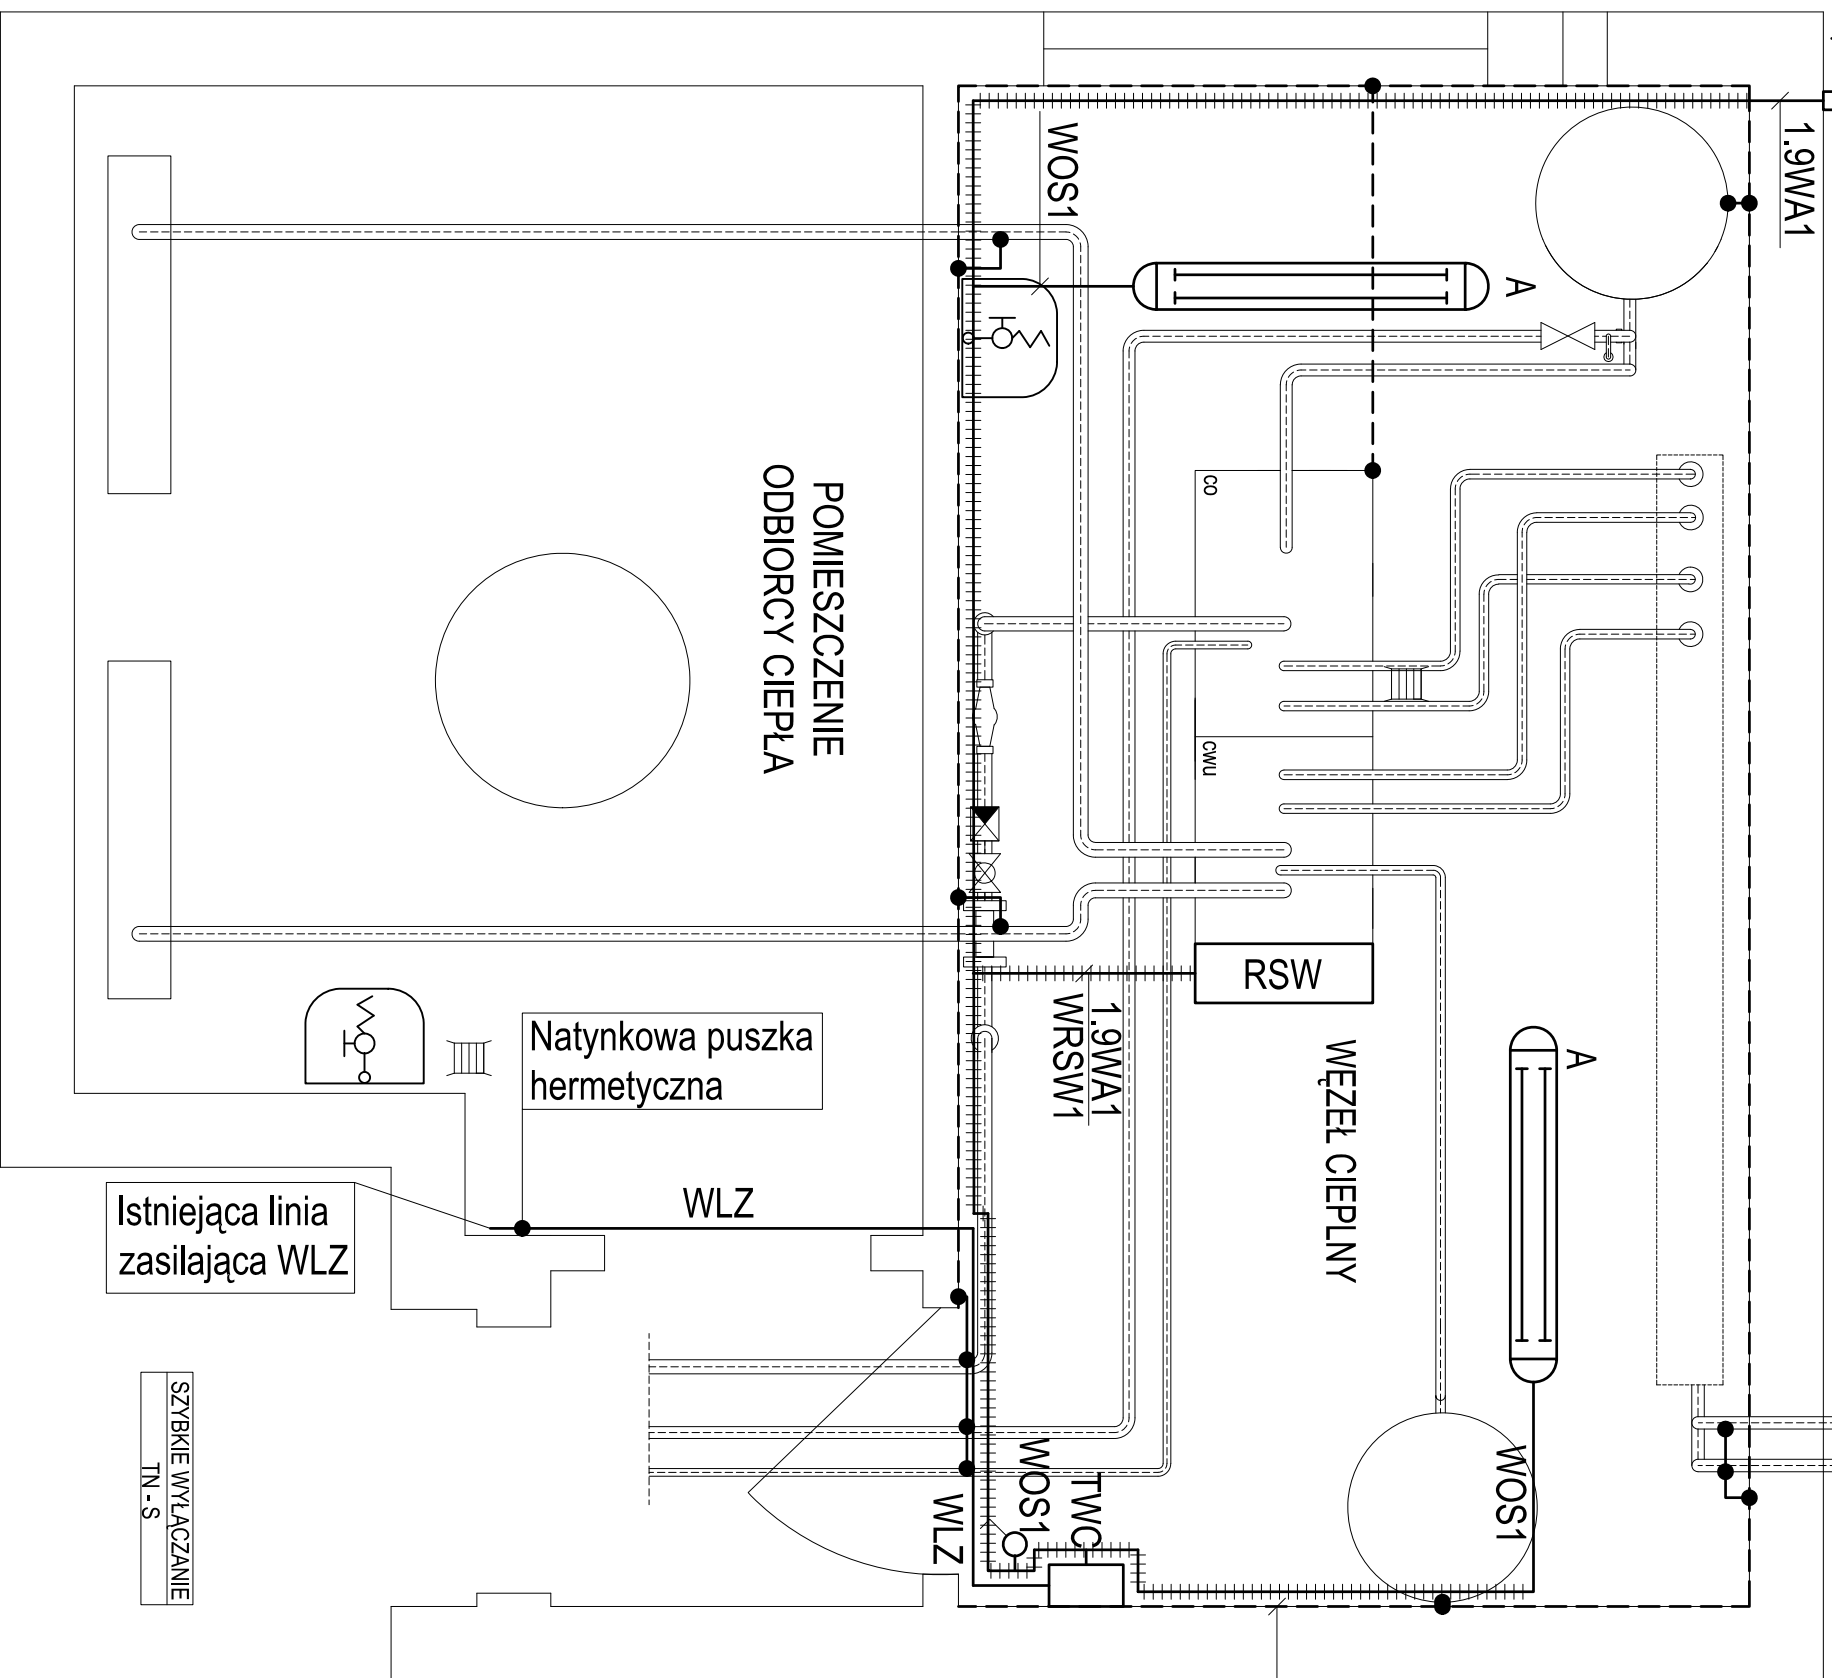

SYMBOLE I OZNACZENIA

- Oprawa oświetleniowa hermetyczna 2 x 36 W
— Łącznik klawiszowy natynkowy jednobiegunowy 6 A, 230 V
— Gniazdo wtyczkowe natynkowe 230 V, 16 A
— Wewnętrzna linia zasilająca
— Tablica rozdzielcza wymiennikowni
— Tablica sterownicza kompaktu
— Czujnik temperatury zewnętrznej
+++++ Korytka kablowe
- - - Szyna wyrównawcza

Obiekt / Zadanie:

BUDOWA DWUFUNKCYJNEGO WĘZŁA CIEPLNEGO C.O. + C.W.U.
INSTALACJE ELEKTRYCZNE I AKPIA
UL. TURNIEJOWA 63 KRAKÓW
dz. nr 2/4, obręb 63 jedn. ewid. Podgórze

Inwestor:

SPOŁECZELNIA MIESZKANIOWA "DOM DLA MŁODYCH"
ul. Turniejowa 65
30-619 KRAKÓW

Biuro projektowe:

Zespół projektowy

Projektant: Władysław Sądziłowski
397/89
MAP/IE/031303

Temat: Instalacje elektryczne i AKPIA

Instalacje elektryczne

Data: 12.2024

Wersja: 16/12/2024

Zmiana: A

Numer rysunku:

2