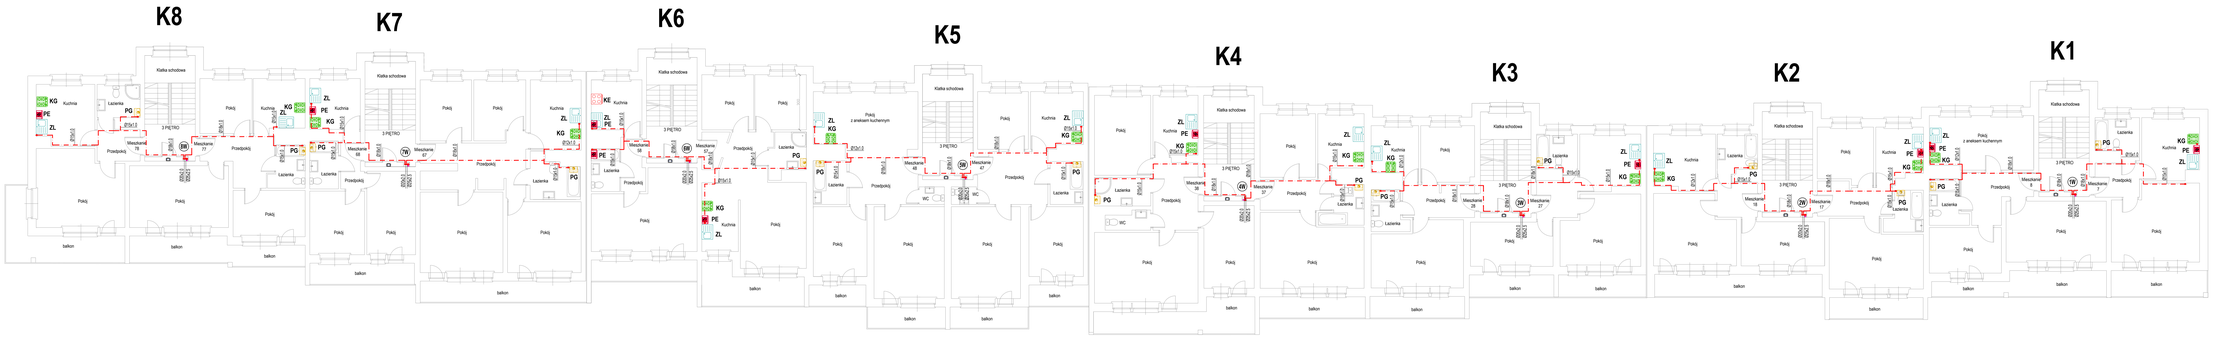

OZNACZENIA:

- PROJEKTOWANA INSTALACJA CIEPŁEJ WODY UŻYTKOWEJ - PRZEWODY ZE STALI NIERDZEWNEJ O POŁĄCZENIACH ZAPRASOWYWANYCH ULTRAPRESS - PROD. KANTHERM. INSTALACJA ZA WODOMIERZEM WIEŻNIACKIM
- PROJEKTOWANA INSTALACJA CIEPŁEJ WODY UŻYTKOWEJ - PRZEWODY PERTAL WIELOWARSTWOWE O POŁĄCZENIACH ZAPRASOWYWANYCH ULTRAPRESS - PROD. KANTHERM. INSTALACJA PRZED WODOMIERZEM WIEŻNIACKIM
- PROJEKTOWANA INSTALACJA CYRKULACJI - PRZEWODY PERTAL WIELOWARSTWOWE O POŁĄCZENIACH ZAPRASOWYWANYCH ULTRAPRESS - PROD. KANTHERM. INSTALACJA PRZED WODOMIERZEM WIEŻNIACKIM
- ZABUDOWA Z PŁYT G-K - PIONÓW I WIEŻNIACKICH WĘZŁÓW WODOMIERZOWYCH - W GIRGIEE WĘZŁÓW
- ZAKLOIWAĆ DRZWICZKI REWIZYJNE
- ZAKLOIWAĆ PRZEJŚCIA WELOCZEŃPLAKY - DO DEMONTAŻU
- PG ISTNIEJĄCY PODGRZEWACZ ELEKTRYCZNY - DEMONTAŻ UZGODNIĆ Z UŻYTKOWNIKIEM
- PE ISTNIEJĄCY PIEC GAZOWY WELOCZEŃPLAKY - DO DEMONTAŻU
- W PROJEKTOWANY PION CIEPŁEJ WODY UŻYTKOWEJ I CYRKULACJI - PRZEWODY PERTAL WIELOWARSTWOWE O POŁĄCZENIACH ZAPRASOWYWANYCH SYSTEM ULTRAPRESS - PROD. KANTHERM.

UWAGI:

1. OSTATECZNĄ LOKALIZACJĘ PIONÓW I WĘZŁÓW WODOMIERZOWYCH WYKONAWCA USTALI W UZGODNIENIU Z ADMINISTRATOREM - POD KĄTEM DOSTĘPNOŚCI MIEJSCA
2. OSTATECZNY PRZEBIEG INSTALACJI WEWNĘTRZ LOKAL I MIESZKAŃCH WYKONAWCA USTALI Z LOKATORAMI - POD WARUNKIEM ZACHOWANIA POJEMNOŚCI INSTALACJI ZE WĘZŁÓW WODOMIERZOWYM NIE WIĘKSZĄ NIŻ 2 m/s

PRZEDSIĘBIORSTWO WIELOBRANŻOWE LOKUM S.C.
ul. PAROWA 10 / 8C
30-320 Kraków
tel./fax: 12 653 10 20
tel. kom.: 501 409 409
e-mail: biuro@lokum.pl

TEMAT	INSTALACJA CIEPŁEJ WODY UŻYTKOWEJ Z CYRKULACJĄ
INWESTOR	SPÓŁDZIELNIA MIESZKANIOWA "DOM OLIMLIDZYCH" UL. TURNEJOWA 6B, 30-619 KRAKÓW
LOKALIZACJA	BUDYNEK WIELORODZINNY UL. KOREOWA 6B 30-619 KRAKÓW
BRANŻA	SANITARNA
FAZA	PROJEKT TECHNICZNY
RYSUNEK	RZUT 3 PIĘTRA

FUNKCJA	IMIĘ, NAZWISKO, UPRAWNIENIA	PODPIS
PROJEKTANT	mgr inż TOMASZ SKOTNICA upr. nr SLK/0065/PWBS/23	

DATA	KOREKTA	SKALA	NR. RYS.
05.2025	-	1:100	5