

OZNACZENIA:

- PROJEKTOWANA INSTALACJA CIEPŁEJ WODY UŻYTKOWEJ -
PRZEWODY PERTAL WIELOWARSTWOWE O POŁĄCZENIACH
ZAPRASOWYWANYCH
SYSTEM ULTRAPRESS - PROD. KANTHERM;
- PROJEKTOWANA INSTALACJA CYRKULACJI -
PRZEWODY PERTAL WIELOWARSTWOWE O POŁĄCZENIACH
ZAPRASOWYWANYCH
SYSTEM ULTRAPRESS - PROD. KANTHERM;
- PROJEKTOWANA INSTALACJA WODY ZIMNEJ
PRZEWODY ZE STALI NIERDZEWNEJ O POŁĄCZENIACH
ZAPRASOWYWANYCH - SYSTEM INOX - PROD. KANTHERM

ZK...  ZAWÓR KULOWY - ODCINAJĄCY;


 ZT... ZAWÓR TERMOSTATYCZNY - NASTAWA;

FS...  FILTR SIATKOWY;

 .W PROJEKTOWANY PION CIEPŁEJ WODY
UŻYTKOWEJ I CYRKULACJI - PRZEWODY PERTAL
WIELOWARSTWOWE O POŁĄCZENIACH ZAPRASOWYWANYCH
SYSTEM ULTRAPRESS - PROD. KANTHERM;

UWAGI:

PRZEJŚCIA PRZEWODÓW PRZEZ PRZEGRODY BUDOWLANE WYKONAĆ
W STALOWYCH TULEJACH OCHRONNYCH.
MONTAŻ PRZEWODÓW WYKONAĆ ZGODNIE Z WYTYCZNYMI
PRODUCENTA SYSTEMU

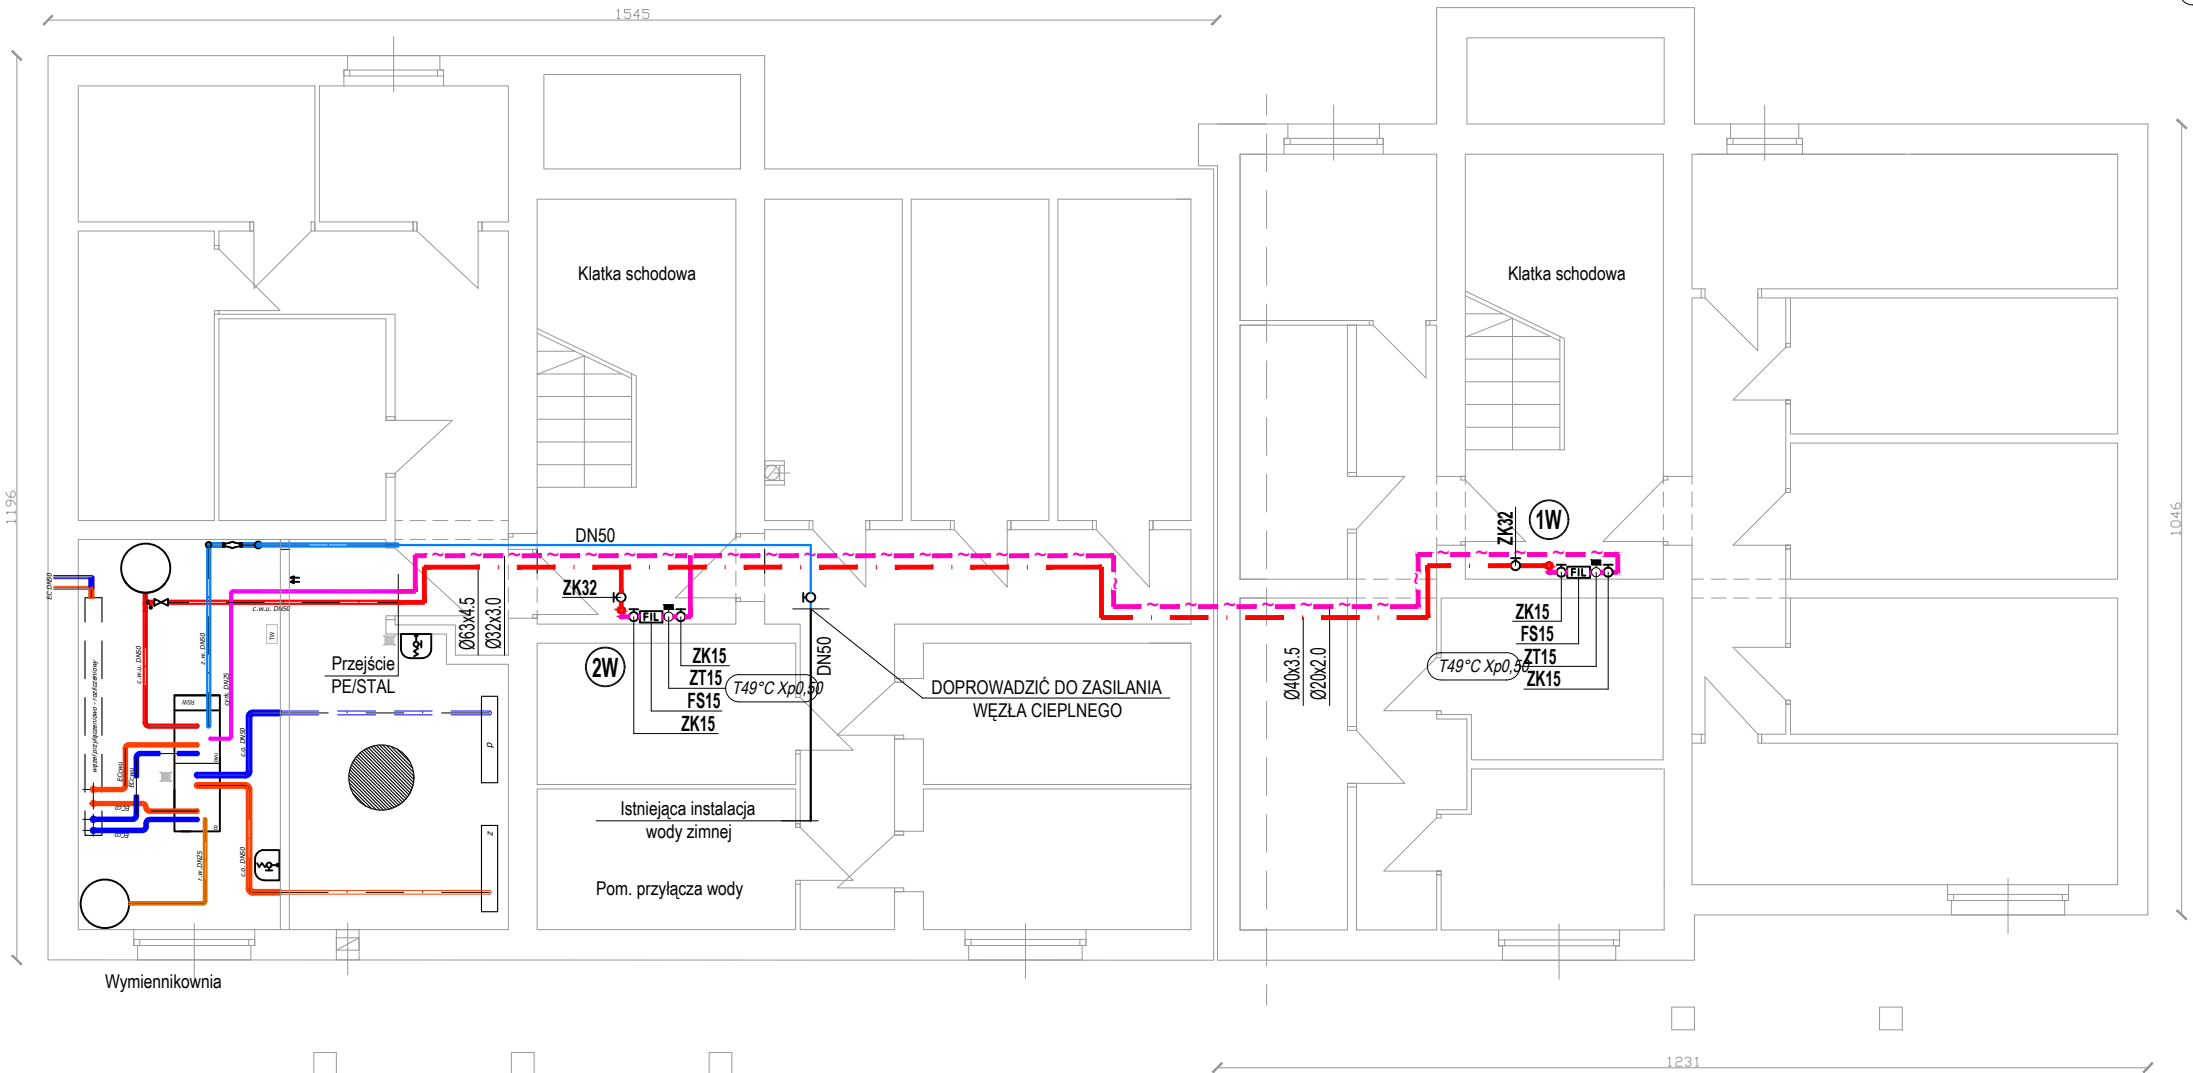

PRZEDSIĘBIORSTWO
WIELOBRANŻOWE



LOKUM s.c.

ul. PARKOWA 15 / 4U
30-538 Kraków

tel./fax 12 659 19 08
http:// www.lokumsc.pl
e-mail: biuro@lokumsc.pl

TEMAT	INSTALACJA CIEPŁEJ WODY UŻYTKOWEJ Z CYRKULACJĄ
INWESTOR	SPÓŁDZIELNIA MIESZKANIOWA "DOM DLA MŁODYCH" UL. TURNIEJOWA 65, 30-619 KRAKÓW
LOKALIZACJA	BUDYNEK WIELORODZINNY UL. TURNIEJOWA 63 30-619 KRAKÓW

BRANŻA	SANITARNA
FAZA	PROJEKT TECHNICZNY
RYSUNEK	RZUT PIWNIC

FUNKCJA	IMIĘ, NAZWISKO, UPRAWNIENIA	PODPIS
PROJEKTANT	mgr inż TOMASZ SKOTNICA upr. nr SLK/0805/PWBS/23	

DATA	KOREKTA	SKALA	NR. RYS.
04.2025	-	1:100	1