


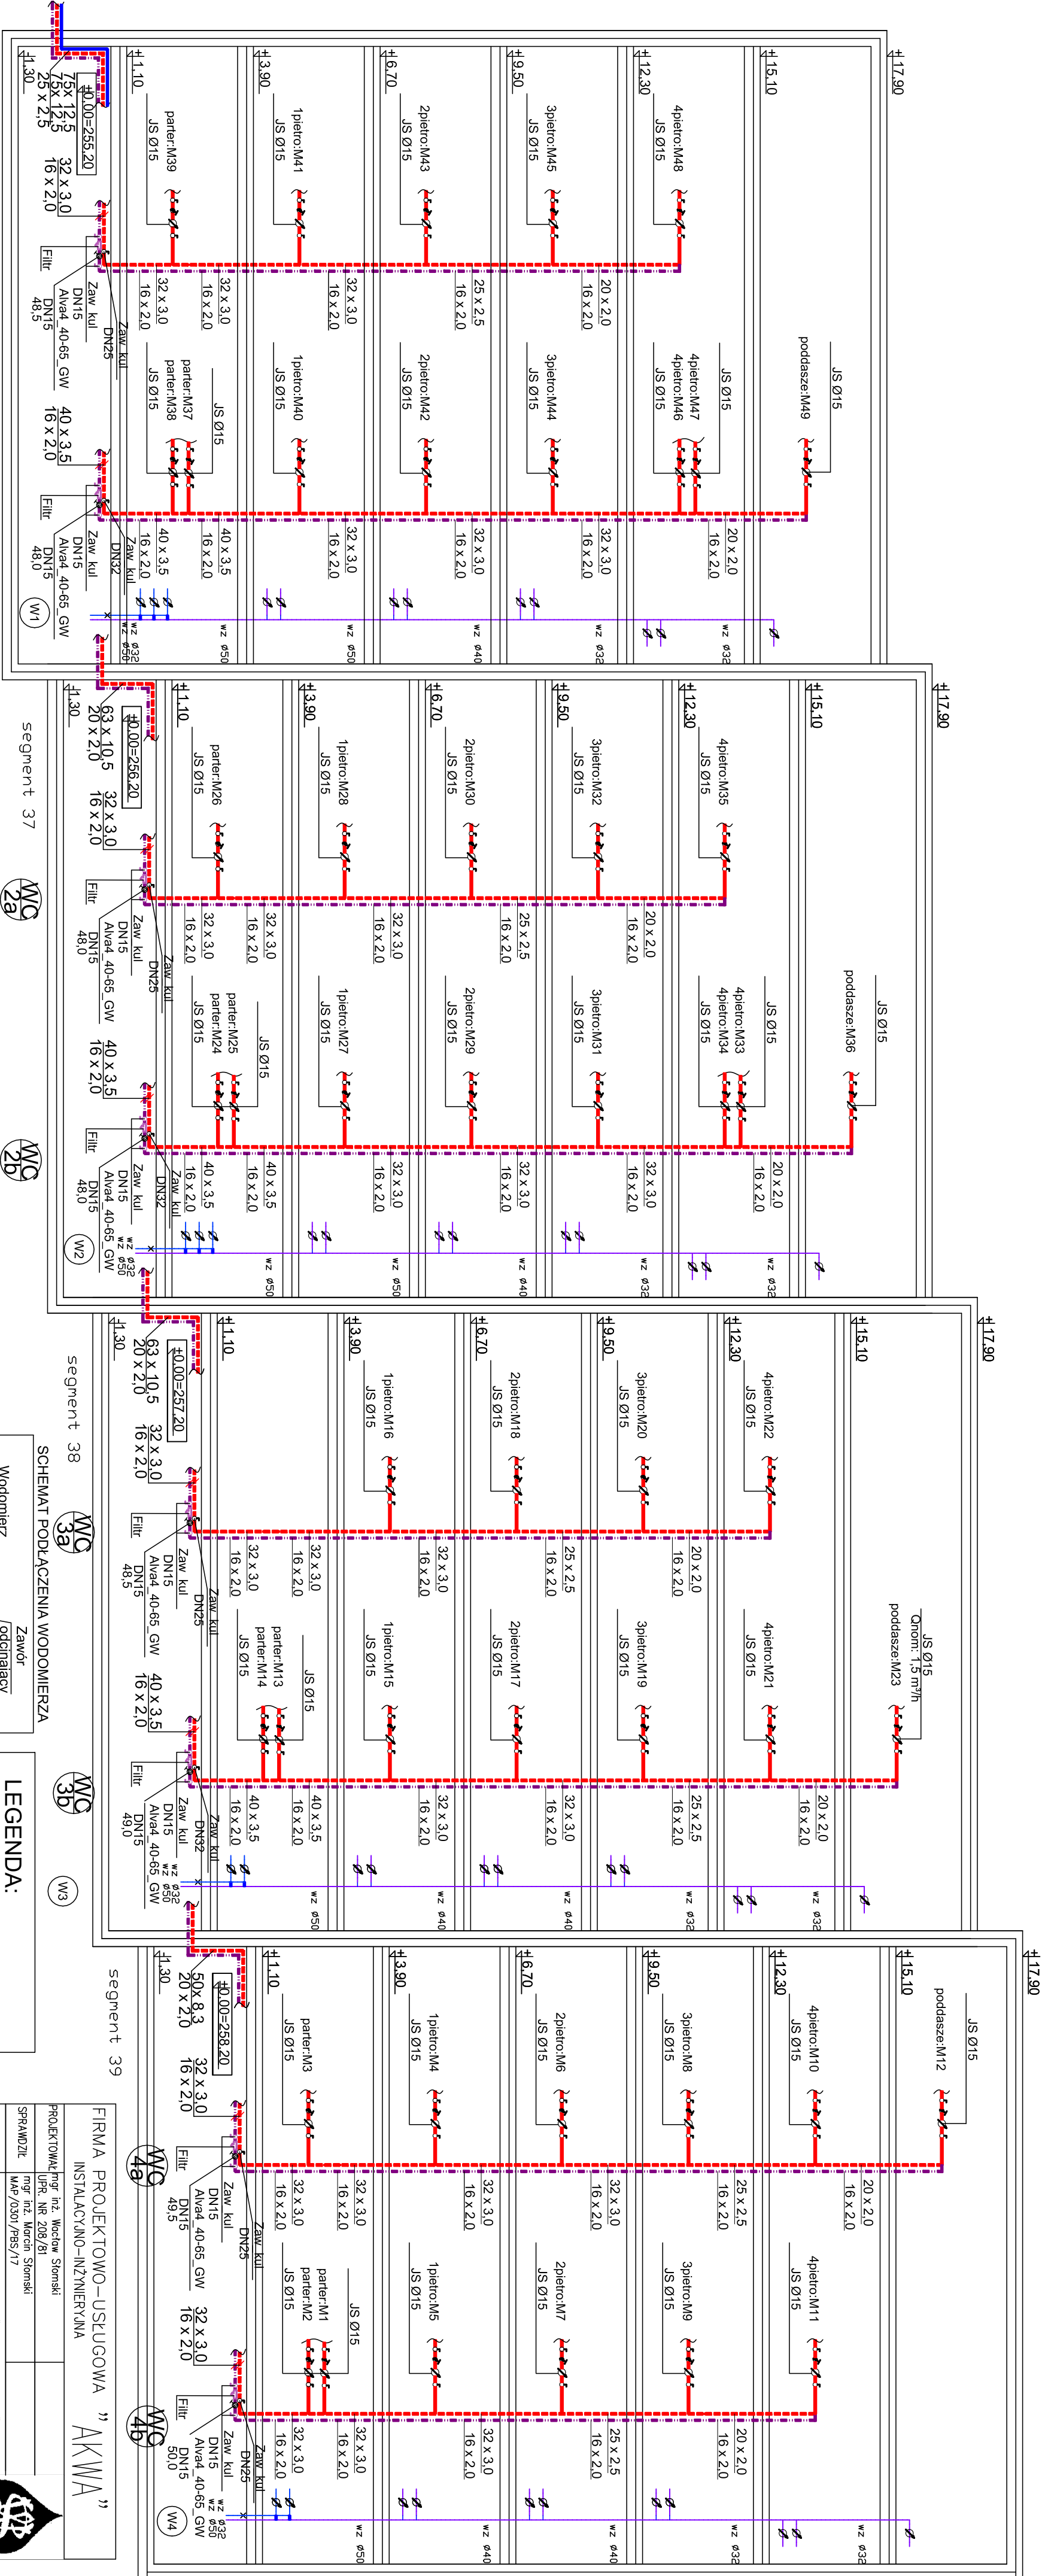

segment 36

segment 37

segment 38

segment 39

LEGENDA:

W1, W2, W3, W4
1a, 1b, 4a, 4b
piony wody ciepłej i cyrkulacyjnej

przewody wody ciepłej

termostatyczne zawory

cyrkulacyjne Alvea_40-65_GW

FIRMA PROJEKTOWO-USŁUGOWA "AKWA"
INSTALACYJNO-INŻYNIERYJNA

PROJEKTOWAŁ	mgr inż. Maciej Słomski	
SPRAWDZIŁ	mgr inż. Maciej Słomski	
INWESTOR	SPÓŁDZIELNIA MIESZKANOWA "DOM DLA MŁODYCH"	
TEMAT	ANEXS DO PROJEKTU BUDOWLANEGO W ZAKRESIE INSTALACJI CIEPŁEJ WODY UŻYTKOWEJ	RYS. NR.
TRZĘŚĆ RYSUNKU:	ROZWINIĘCIE PIONÓW INSTALACJI WODOCIEPŁAJĄCEJ	S6
BRANŻA:	SANITARNIA – INSTALACJA C.C.W.	
OBIEKT:	BUDINIEK MIESZKALNY WIELORODZINNY UL.KORDIANA 52 KRAKÓW DZ.214/9 OBR.63	
SKALA	1:100	DATA UKOŃCZENIA : 01.2022
		PRAWA AUTORSKIE ZASTRZEŻONE



UWAGA:
PRZEDKŁADANE PIONY WODY CIEPŁEJ I CYRK. WYKONAĆ Z RUR. WIELODZIARSTWOWYCH PE-RT/Al/PE-RT Multit Universal KAN THERM PRESS LBP

W RAMACH NINIEJSZEGO PRACOWNIA W CELU UPORZĄDKOWANIA INSTALACJI WODY ZIMNEJ ZAPROJEKTOWANO PRZEPICIE WSZYSTKICH MIESZKAŃ DO PIONÓW DAWNEJ II STREFY DRAZ WYKORZYSTANIE PRZEWODÓW ROZPRZADZAJĄCYCH W PIONICY WODY ZIMNEJ 2 STREFY JAKO JEDYNE ZASIAŁNIE W WODĘ ZIMNĄ

RÓWNOCZEŚNIE PIONY WODY ZIMNEJ I STREFY NALEŻY ZDEMONTOWAĆ A NA ICH MIEJSCE WPRZEWADZIĆ PRZEWODY ROZPRZADZAJĄCE C.C.W. DRAZ CYRKULACJI