
OZNACZENIA:

- ISTNIEJĄCA INSTALACJA GAZOWA;
- ISTNIEJĄCA INSTALACJA GAZOWA DO DEMONTAŻU;
- ..G — ISTNIEJĄCY PION GAZOWY
- KG4P — ISTNIEJĄCA KUCHENKA GAZOWA 4 PALNIKOWA;
- KE — ISTNIEJĄCA KUCHENKA ELEKTRYCZNA;
- PG — ISTNIEJĄCY GAZOWY - PRZEPŁYWOWY PODGRZEWACZ WODY - DO DEMONTAŻU;
- PE — ISTNIEJĄCY ELEKTRYCZNY PODGRZEWACZ WODY;

KLATKA 3

KLATKA 2

KLATKA 1

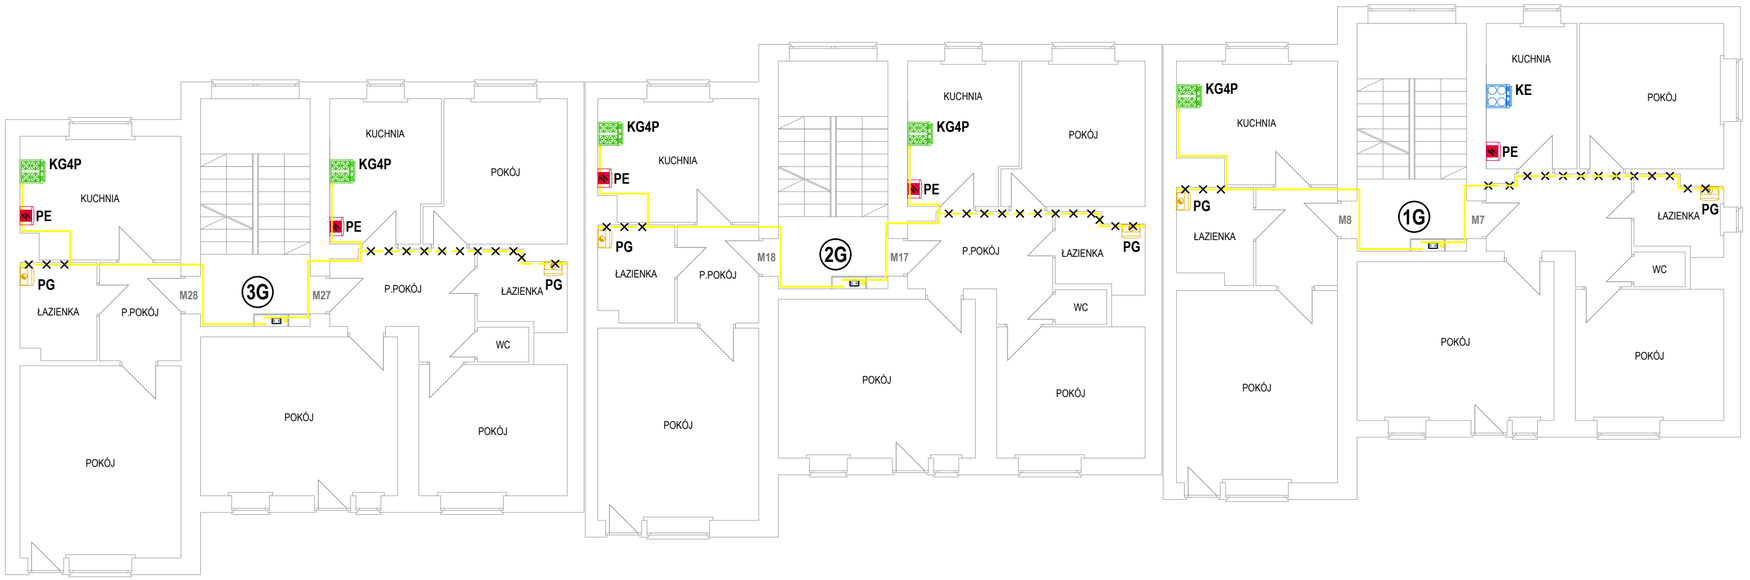

PRZEDSIĘBIORSTWO WIELOBRANŻOWE **LOKUM** S.C.
ul. PARKOWA 15 / 4U
30-538 Kraków
tel./fax 12 659 19 08
http:// www.lokumsc.pl
e-mail: biuro@lokumsc.pl

TEMAT	CZĘŚCIOWA ROZBIÓRKA INSTALACJI GAZOWEJ W RAMACH PODŁĄCZENIA C.W.U.
INWESTOR	SPÓŁDZIELNIA MIESZKANIOWA "DOM DLA MŁODYCH" UL. TURNIEJOWA 65, 30-619 KRAKÓW
LOKALIZACJA	BUDYNEK WIELORODZINNY UL. TURNIEJOWA 61 30-619 KRAKÓW

BRANŻA	SANITARNA
FAZA	PROJEKT TECHNICZNY
RYSUNEK	RZUT III PIĘTRA

FUNKCJA	IMIĘ, NAZWISKO, UPRAWNIENIA	PODPIS
PROJEKTANT	mgr inż MARZENA BART upr. nr SLK/2243/POOS/08	
OPRACOWAŁ:	mgr inż TOMASZ SKOTNICA	

DATA	KOREKTA	SKALA	NR. RYS.
03.2023	-	1:100	4