


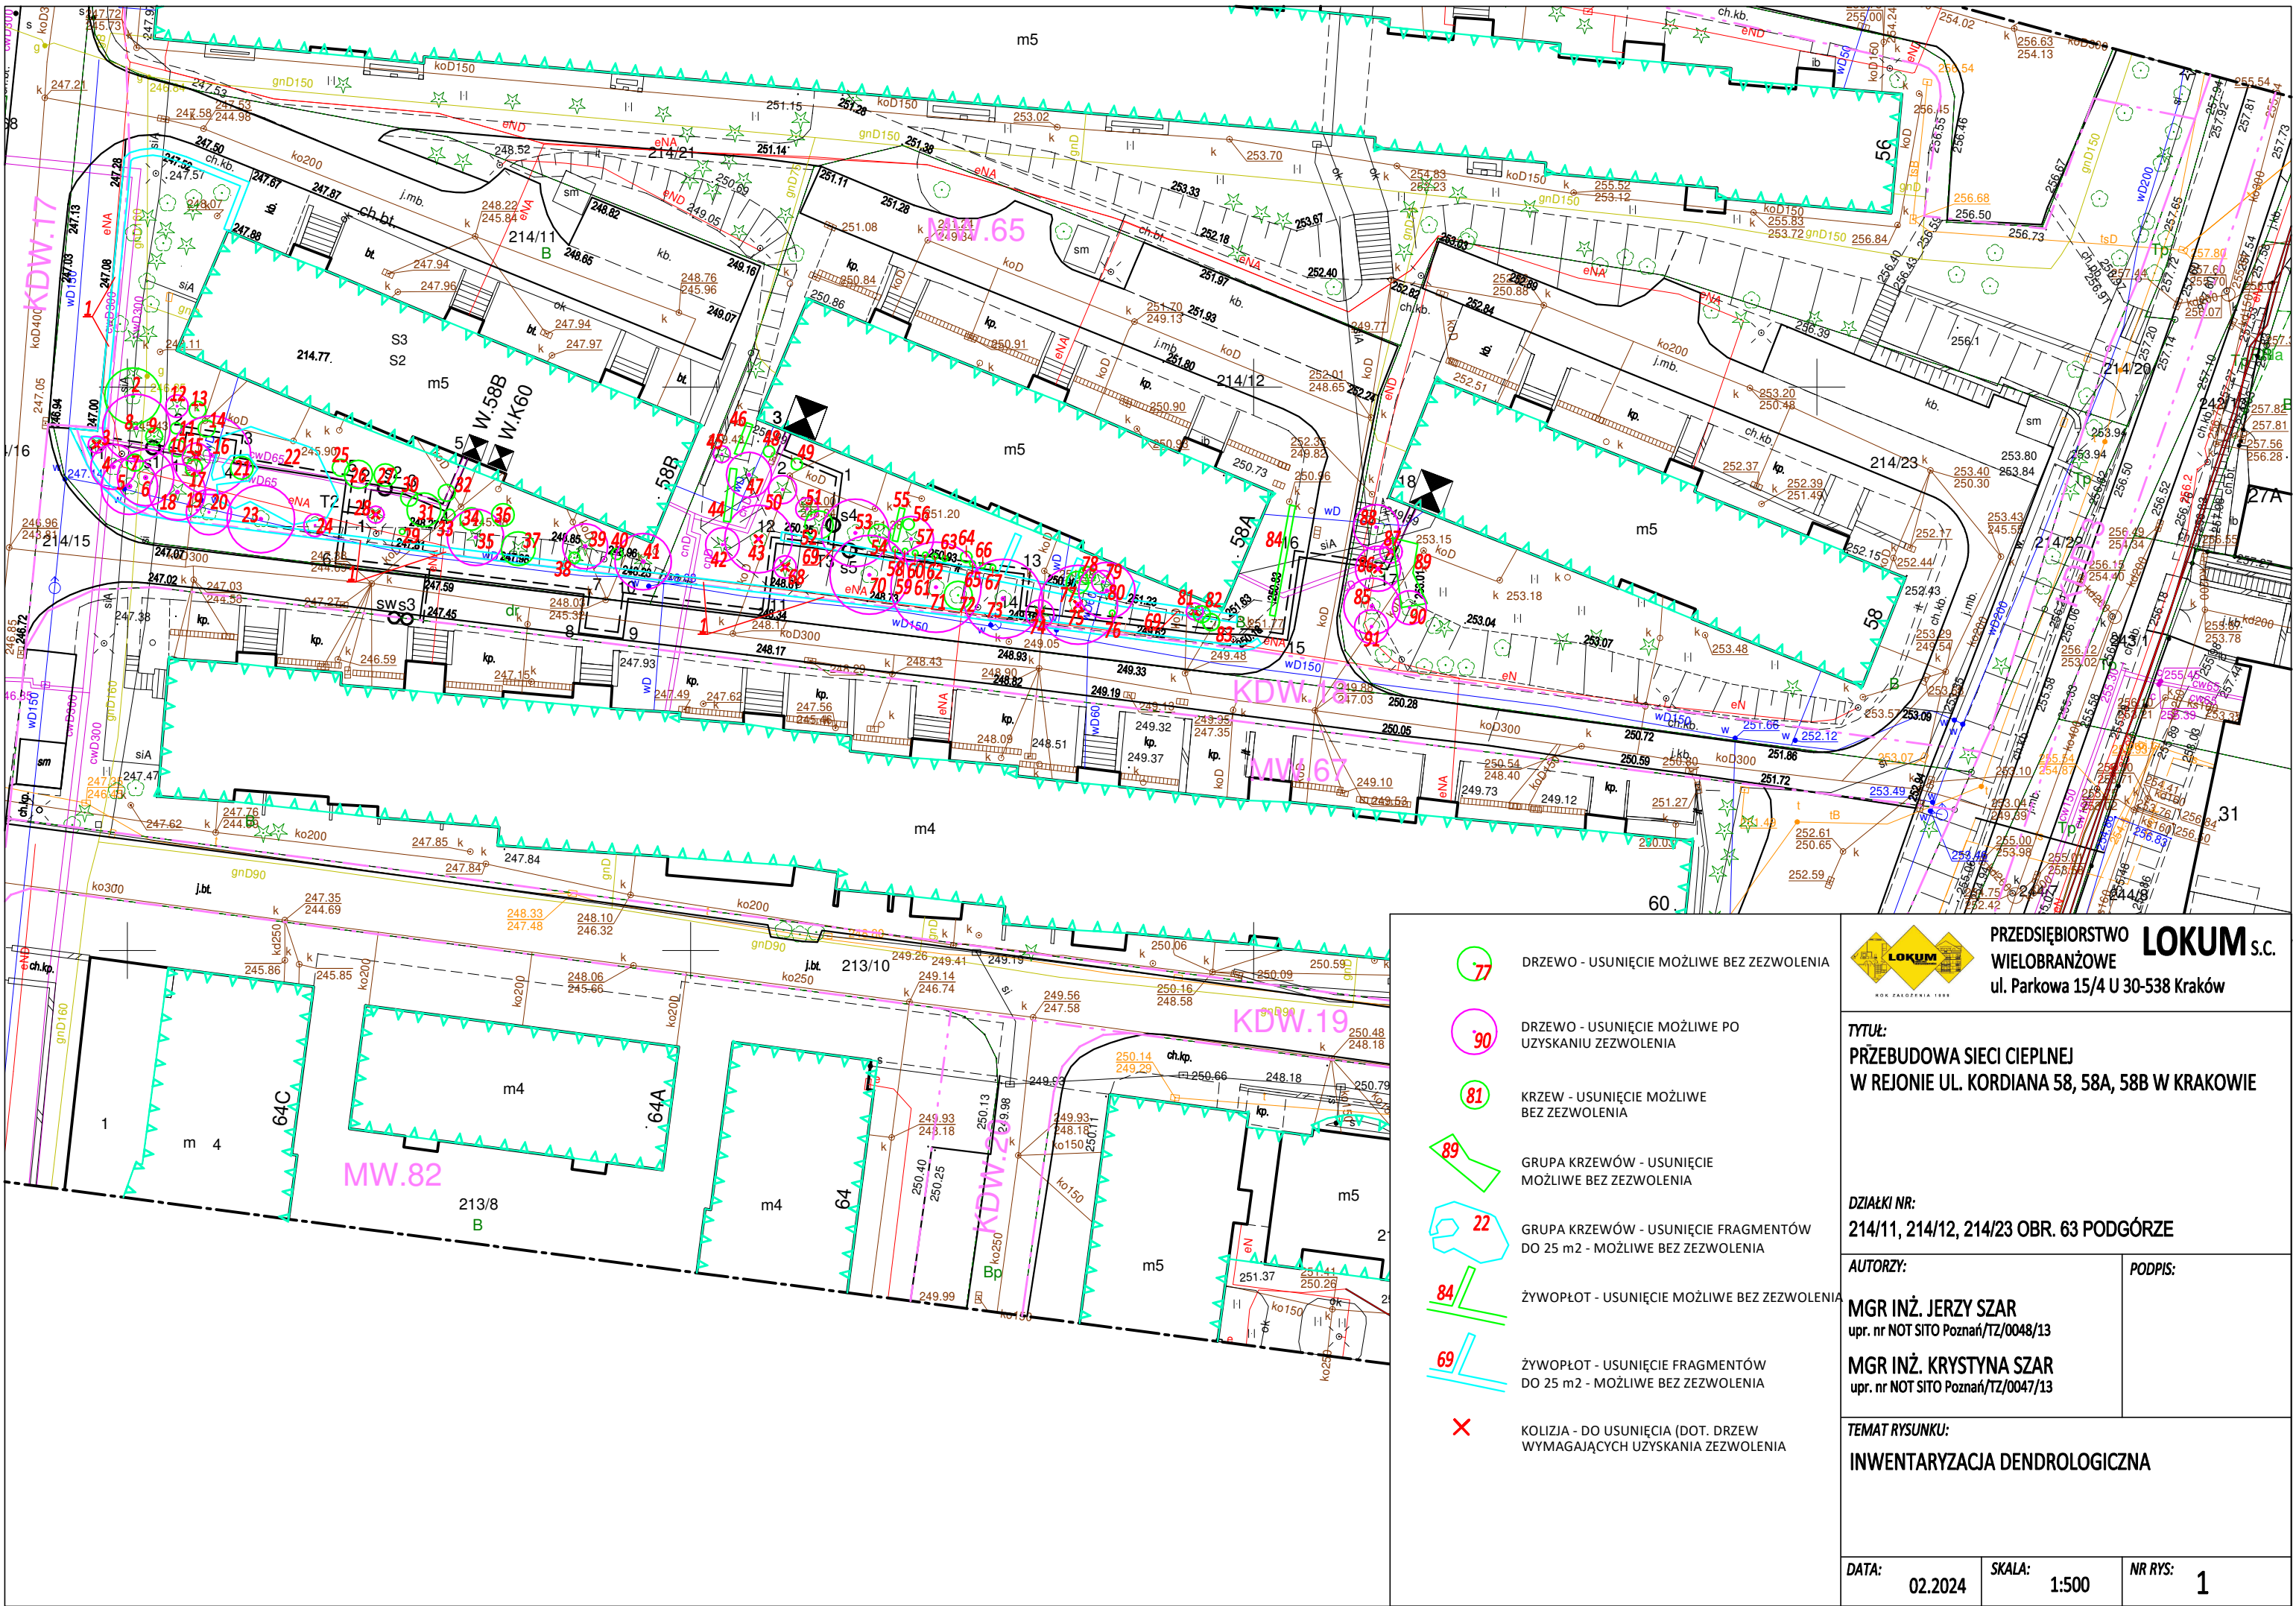

**PRZEDSIĘBIORSTWO LOKUM s.c.**  
WIELOBRANŻOWE  
ul. Parkowa 15/4 U 30-538 Kraków

**TYTUŁ:**  
**PRZEBUDOWA SIECI CIEPLNEJ  
W REJONIE UL. KORDIANA 58, 58A, 58B W KRAKOWIE**

**DZIAŁKI NR:**  
**214/11, 214/12, 214/23 OBR. 63 PODGÓRZE**

**AUTORZY:**  
**MGR INŻ. JERZY SZAR**  
upr. nr NOT SITO Poznań/TZ/0048/13  
**MGR INŻ. KRYSZYNA SZAR**  
upr. nr NOT SITO Poznań/TZ/0047/13

**PODPIS:**

**TEMAT RYSUNKU:**  
**INWENTARYZACJA DENDROLOGICZNA**

**DATA:** 02.2024 **SKALA:** 1:500 **NR RYS:** 1