


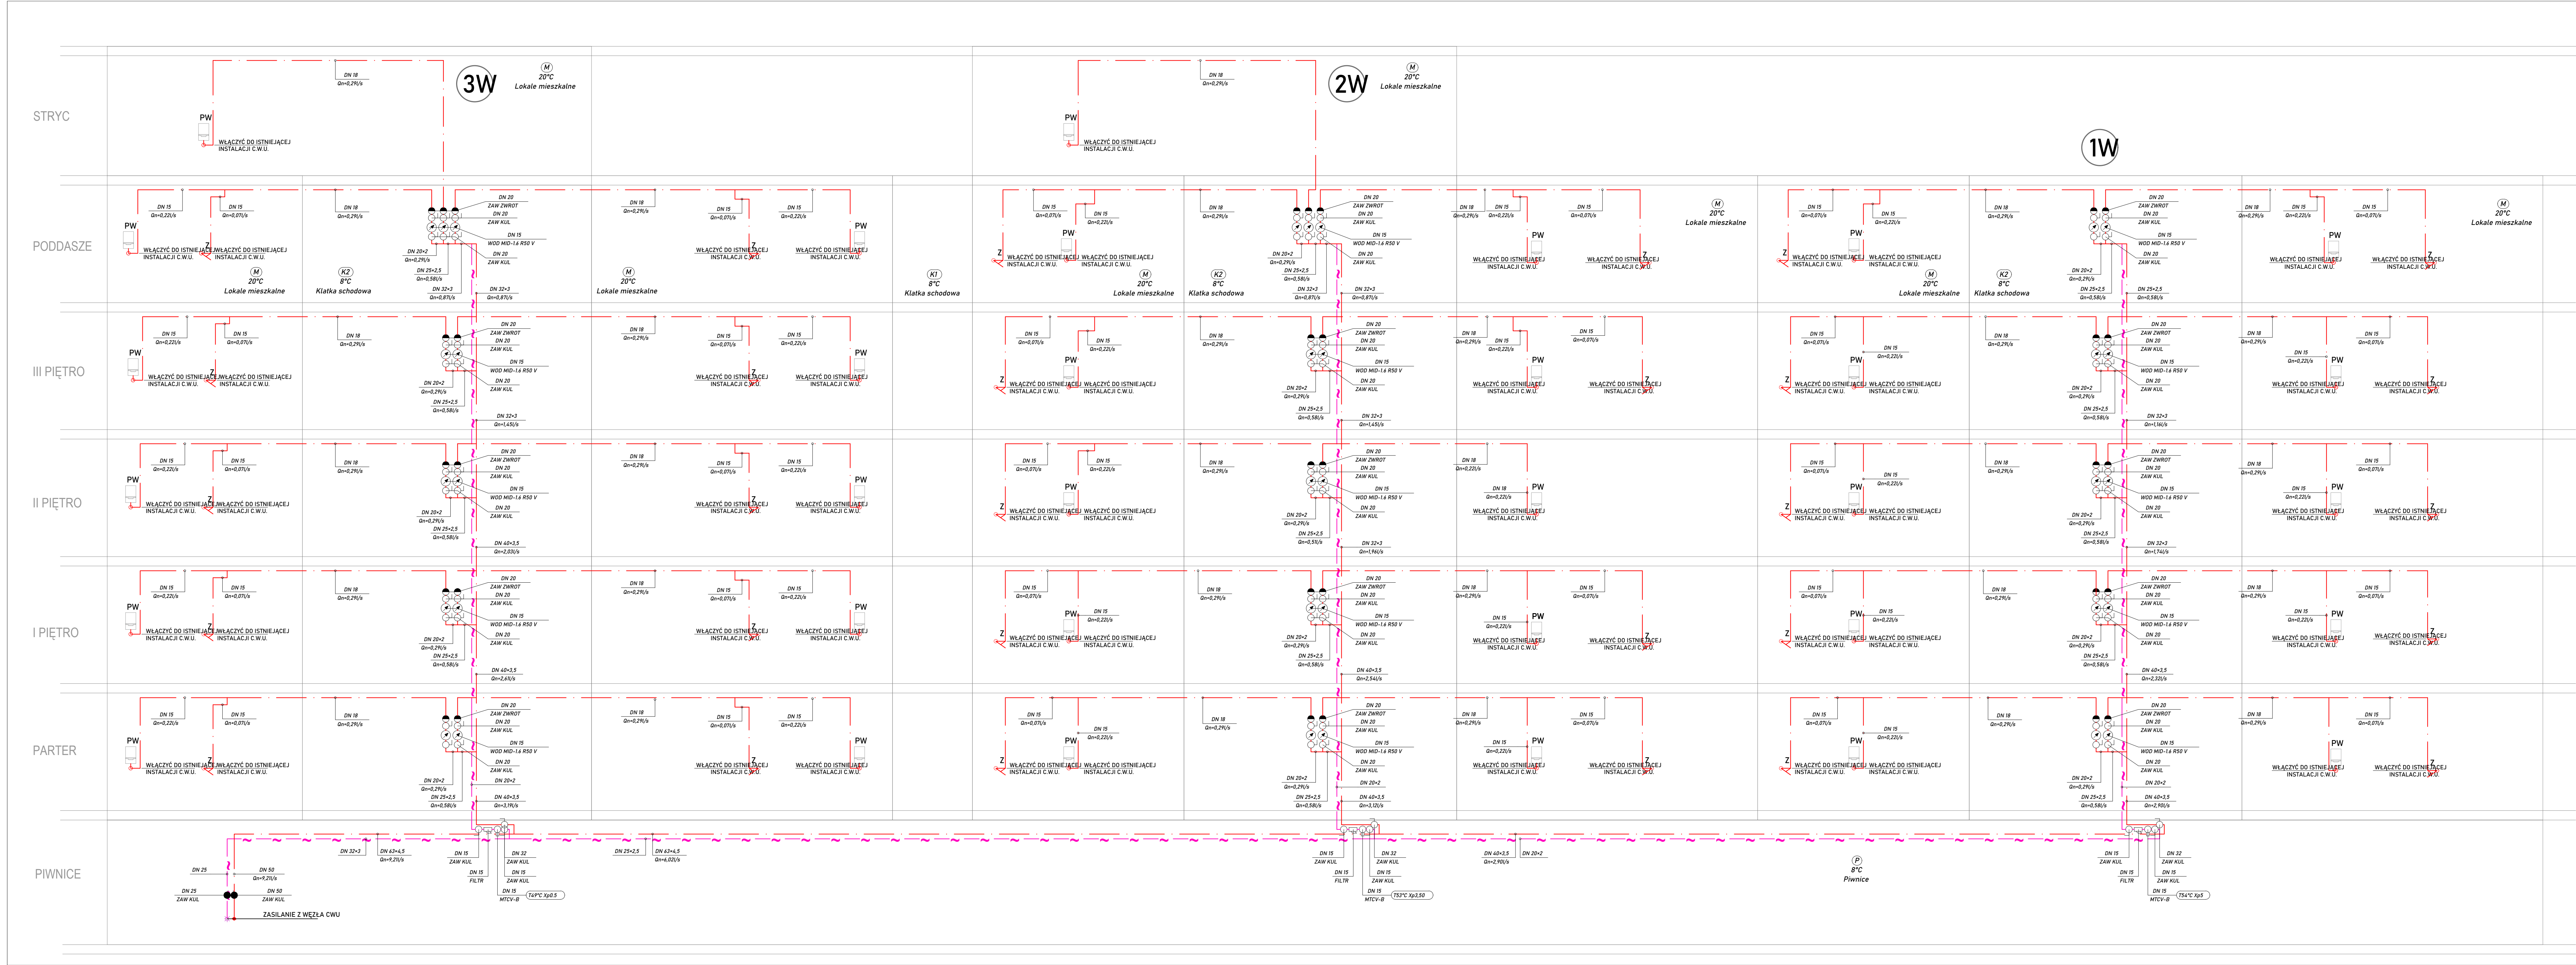


OZNACZENIA:

- PROJEKTOWANA INSTALACJA CIEPŁEJ WODY UŻYTKOWEJ - PODZIOMY I PIONY W CZĘŚCIACH WSPÓLNYCH BUDYNKU - RURY WIELOWARSTWOWE PERTAL W SYSTEMIE ZACISKOWYM ULTRAPRESS.
- PROJEKTOWANA INSTALACJA C.W.U. - PODZIOMY I PIONY W CZĘŚCIACH WSPÓLNYCH BUDYNKU - RURY WIELOWARSTWOWE PERTAL W SYSTEMIE ZACISKOWYM ULTRAPRESS.

UWAGI:

- PRZEJŚCIA PRZEWODÓW PRZEZ PRZEGRODY BUDOWLANE WYKONAĆ W STALOWYCH TULEJACH OCHRONNYCH WYPEŁNIONYCH MASĄ TRWAŁĄ PLASTYCZNĄ.
- PRZEJŚCIA PRZEWODÓW PRZEZ PRZEGRODY ODDELENIA POŻAROWEGO WYKONAĆ W STALOWYCH TULEJACH OCHRONNYCH WYPEŁNIONYCH MASĄ OGNIODOPORNĄ.

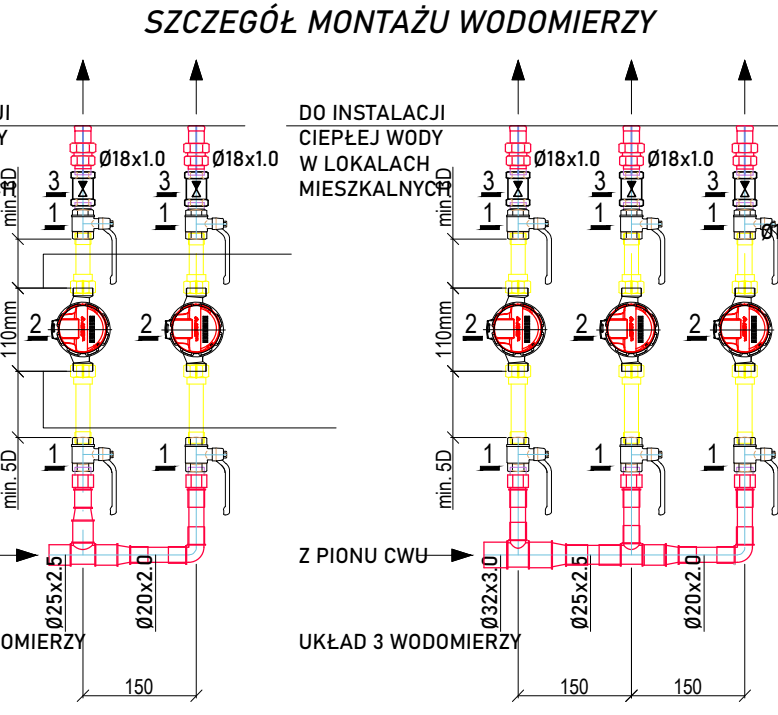

PRZEDSIĘBIORSTWO WIELOBRANŻOWE LOKUM s.c. ul. PARKOWA 15 / 4U 30-538 Kraków tel./fax 12 659 19 98 http://www.lokum.eu.pl e-mail: biuro@lokum.eu.pl			
TEMAT	INSTALACJA CIEPŁEJ WODY UŻYTKOWEJ Z CYRKULACJĄ		
INWESTOR	SPÓŁDZIELNIA MIESZKANIOWA "DOM DLA MŁODYCH" UL. TURNIEJOWA 65, 30-619 KRAKÓW		
LOKALIZACJA	BUDYNEK WIELOBRANŻOWY UL. KORDIANA 18A 30-619 KRAKÓW		
BRANŻA	SANITARNA		
FAZA	PROJEKT TECHNICZNY		
RYŚNUNEK	ROZWINIENIE INSTALACJI CIEPŁEJ WODY UŻYTKOWEJ I CYRKULACJI		
FUNKCJA	MIE. NAZWISKO, UPRAWNIENIA	PODPIS	
PROJEKTANT	mgr inż. TOMASZ SKOTNICA upr. nr: SLK0805/PWS/23		
DATA	KOREKTA	SKALA	NR. RYS.
05.2024			8