


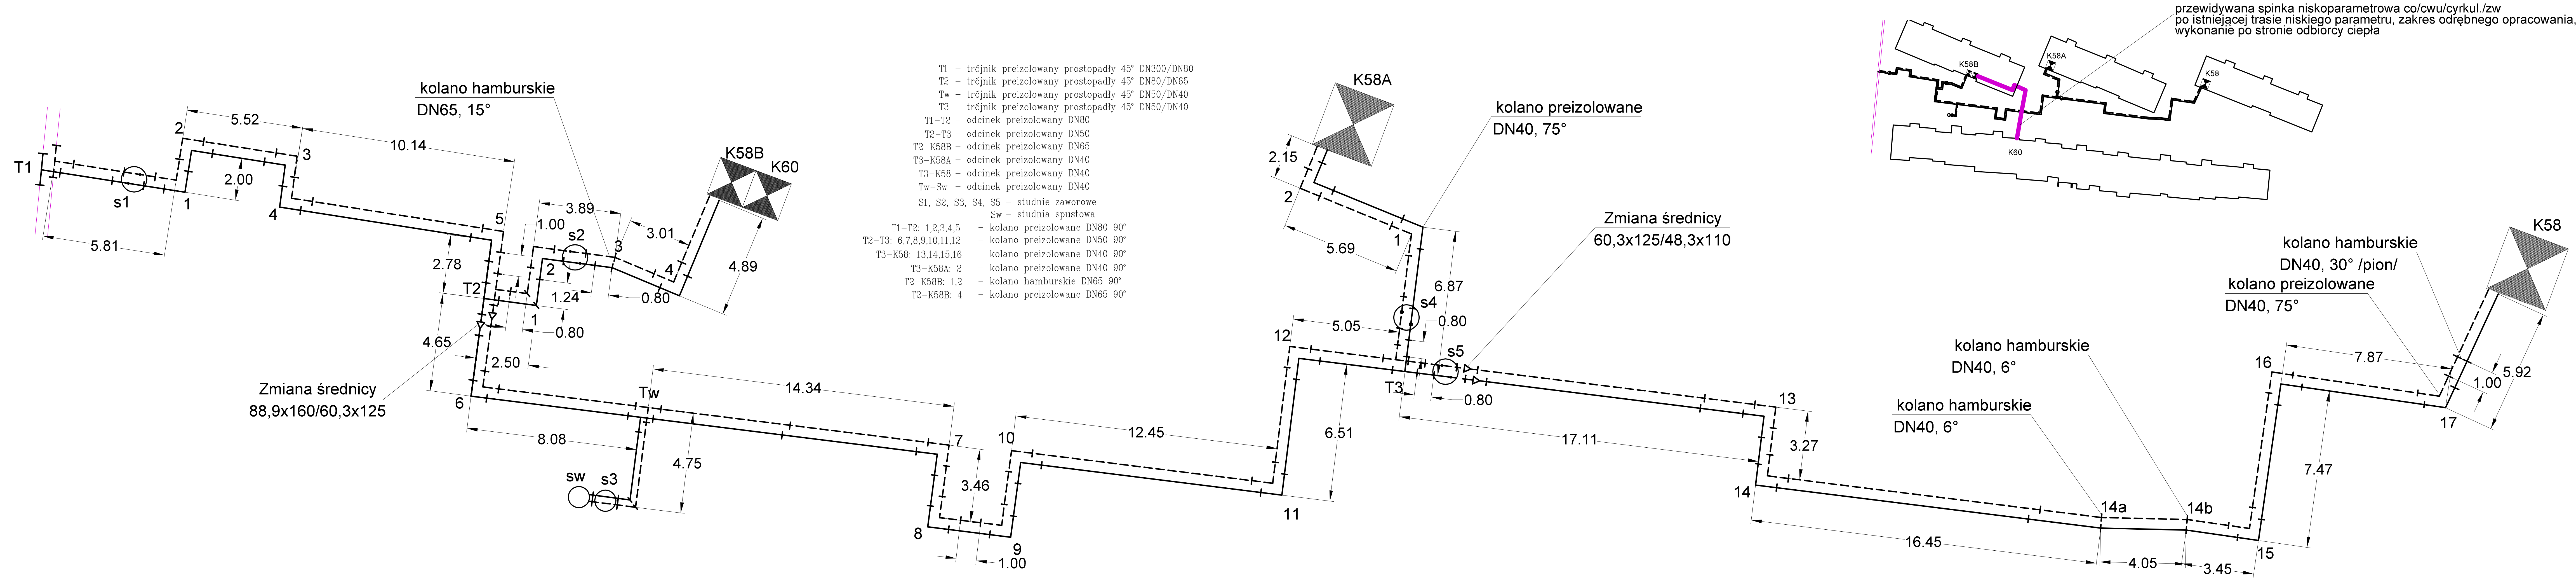

TEMAT	BUDOWA OSIEDLOWEJ SIECI CIEPLNEJ WRAZ Z PRZYŁĄCZAMI DLA BUDYNKÓW O ADRESACH UL. KORDIANA 58, 58a, 58b, 60 W KRAKOWIE		
INWESTOR	SPÓŁDZIELNIA MIESZKANIOWA "DOM DLA MŁODYCH" 30-619 KRAKÓW		
LOKALIZACJA	UL. KORDIANA, KRAKÓW DZ. NR 214/11, 214/12, 214/14, 214/15, 214/23 OBRĘB 63 JEDN. EWID. PODGÓRZE		
BRANŻA	CIEPŁOWNICZA		
FAZA	PROJEKT TECHNICZNY		
RYSunEK	SCHEMAT MONTAŻOWY		
FUNKCJA	IMIĘ, NAZWISKO, UPRAWNIENIA	PODPIS	
PROJEKTANT	mgr inż. EDWARD LEBDA upr. bud. nr ewid.: 251/2000		
SPRAWDZAJĄCY	mgr inż. TOMASZ SKOTNICA upr. bud. nr ewid.: SLK / 0805 / PWBS / 23		
DATA	KOREKTA	SKALA	NR RYS.
04. 2024	-	1:100	4