
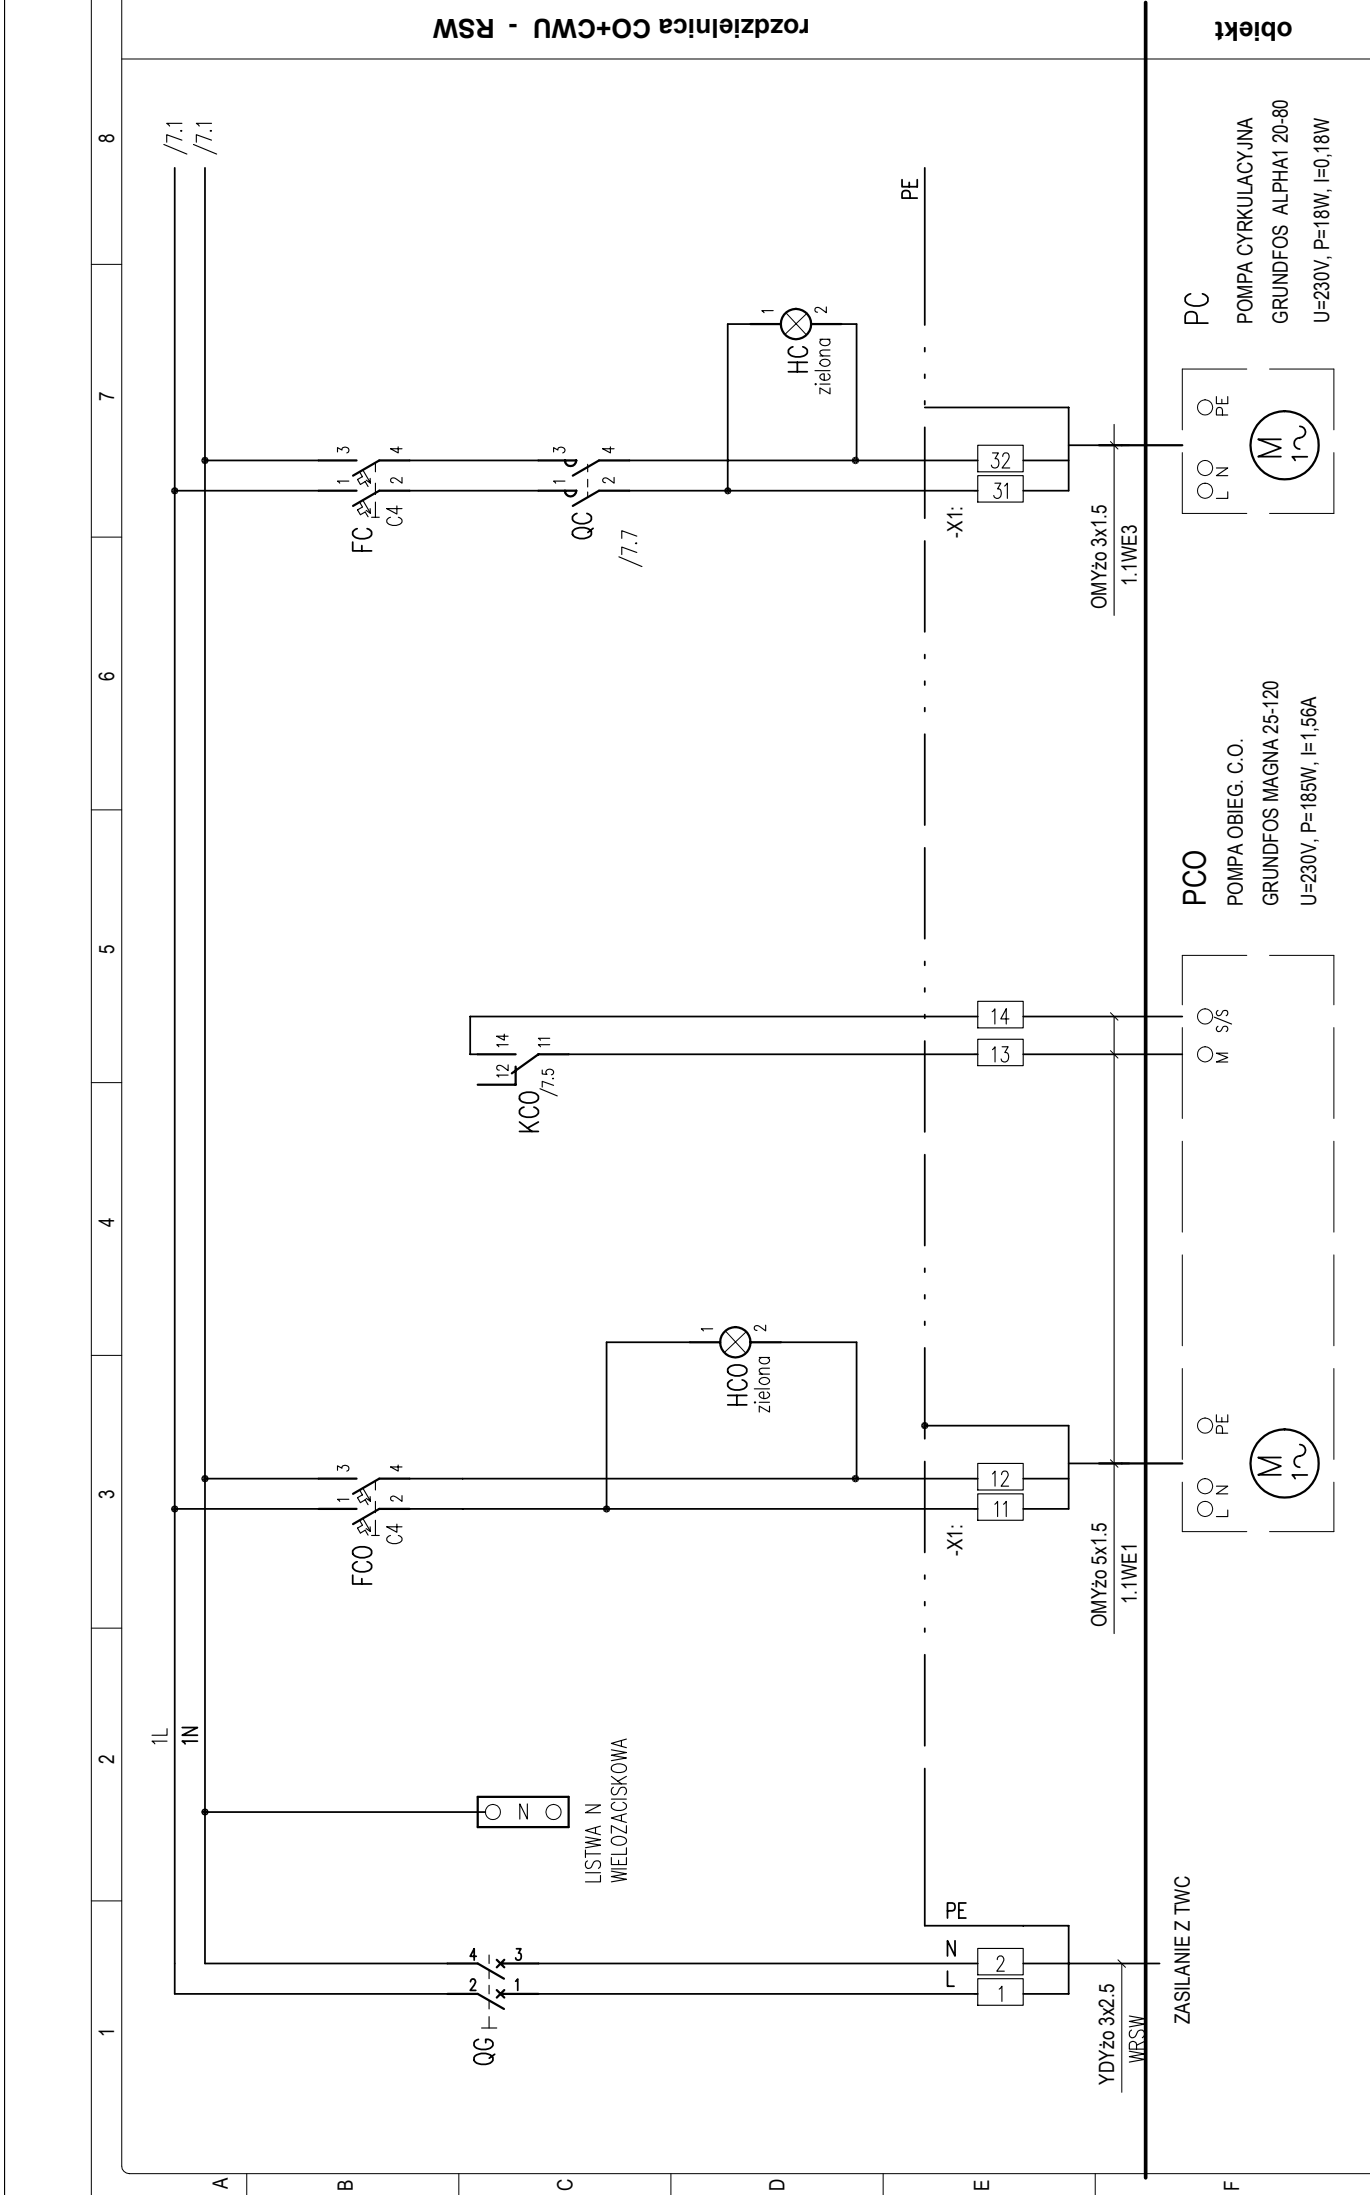


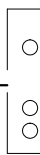

Obiekt / Zadanie:	BUDOWA DWUFUNKCYJNEGO WĘZŁA CIEPLNEGO C.O. + C.W.U. INSTALACJE ELEKTRYCZNE I AKPIA UL. KORDIANA 58, KRAKÓW			Inwestor:	SPÓŁDZIELNIA MIESZKANIOWA "DOM DLA MŁODYCH" ul. Turniołowa 65 30-619 KRAKÓW			Biuro projektowe:	 BIO PROJEKTOWE			Zespół projektowy	Projektant: Włodysław Sadzikowski 397/89 MAP/IE03.19.03			Temat: Instalacje elektryczne i AKPIA Schemat zasilania. Zasilanie pomp.	Wersja: 05/04/2024 Zmiana: A		Numer rysunku: 6

ZASILANIE Z TWC	PCO			PC		
	POMPA OBIEG. C.O.			POMPA CYRKULACYJNA		
	GRUNDFOS MAGNA 25-120			GRUNDFOS ALPHA1 20-80		
	U=230V, P=185W, I=1,56A			U=230V, P=18W, I=0,18W		
						
F	obiekt					

PCO

POMPA OBIEG. C.O.

GRUNDFOS MAGNA 25-120

U=230V, P=185W, I=1,56A

PC	OMYŹO 3x1.5 1.1WE3			PE			M			L N			PC


