


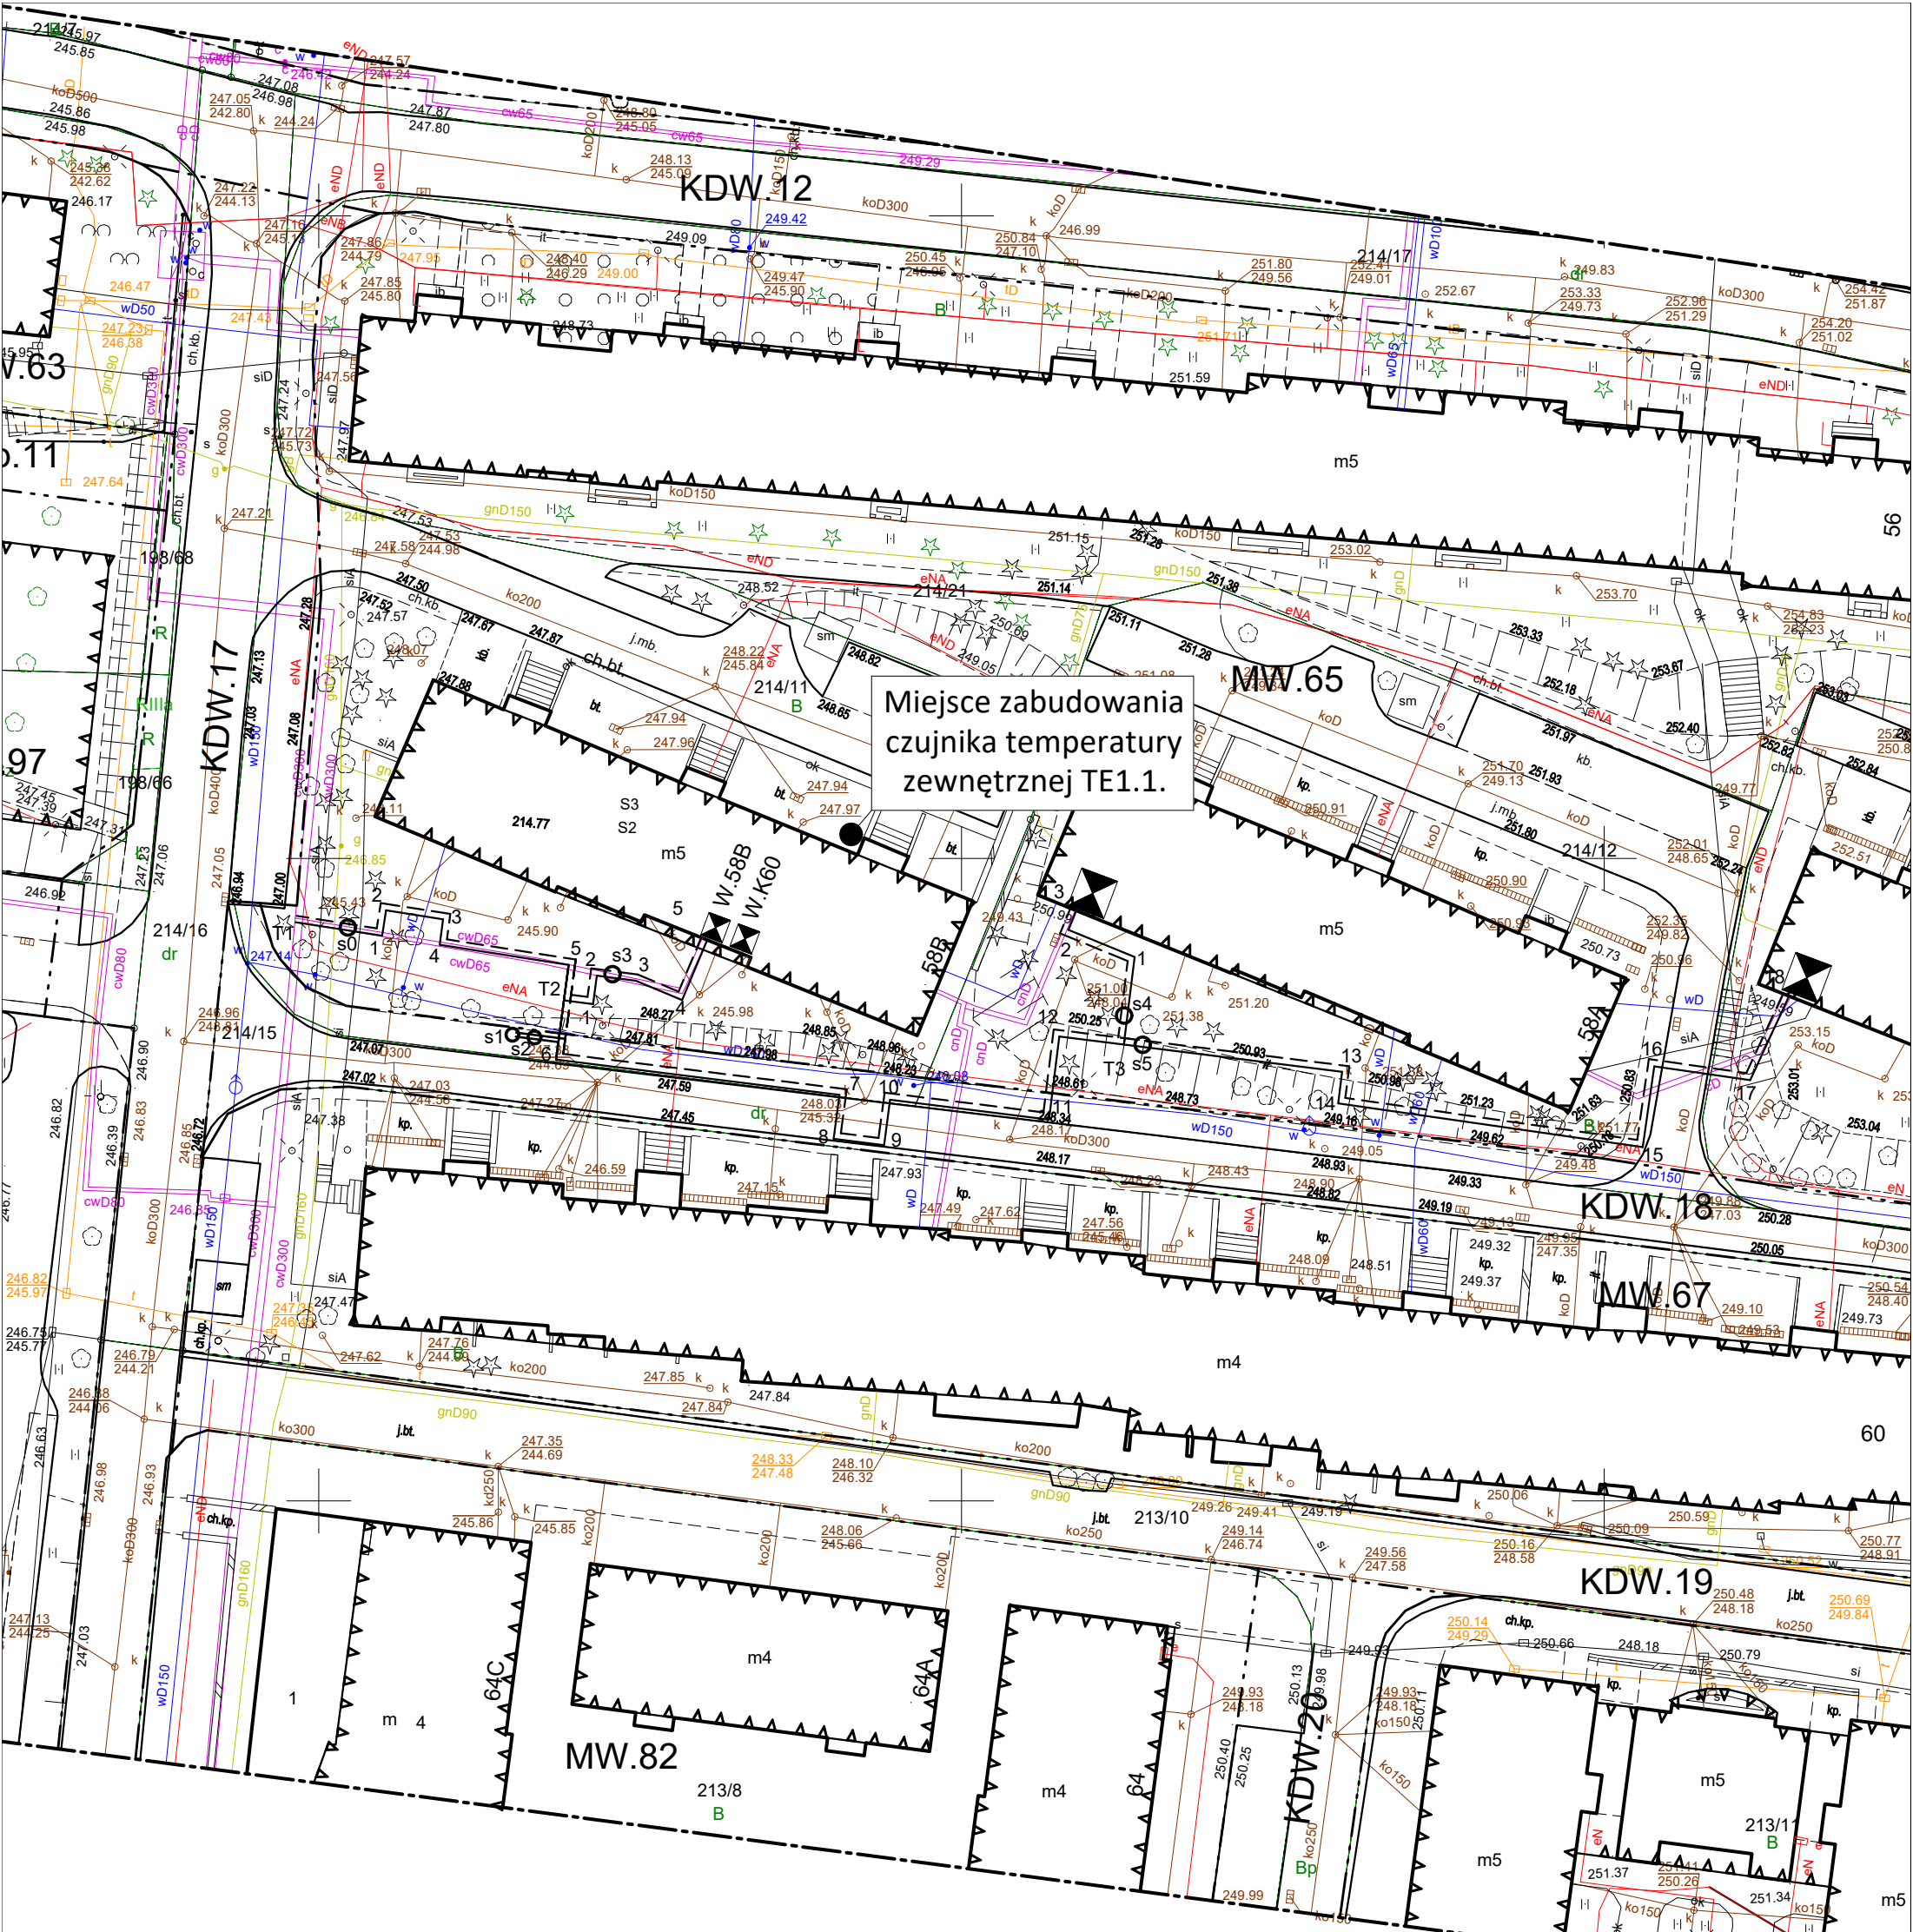

LEGENDA:

- linia nieprzekraczalnej zabudowy
- obowiązkowa linia zabudowy
- linia ograniczająca bierny o różnym przeznaczeniu
- linia zabudowy mieszkalnej wielokondygnyjowej
- KDW - Tzw. dróg wewnętrznych
- KDO - Tzw. dróg publicznych - linie dojazdowe

Usługi Geodezyjne
GeoEra
31-406 Kraków, al. 29 Listopada 130/413
tel. 501-180-039




ID: GD-13.6640.7734.2023

MAPA DO CELÓW PROJEKTOWYCH

SKALA 1:500 SEKCJA: 7.124.11.14.4.3
7.124.11.18.2.1

woj. małopolskie
m. KRAKÓW
126104_9.0063_Podgórze
ul. Kordiana
działki: 214/11, 214/12, 214/14, 214/15,
214/23

PRZEDMIOT AKTUALIZACJI:
ul. Kordiana
działki: 214/11, 214/12, 214/14, 214/15,
214/23

Układ współrz. : "PL-2000"
Układ wysokości : "PL-ETRF2007-NH"

28.09.2023r.
Stan na dzień

28.09.2023r.
Data opracowania


Sporządził : mgr inż. Marcin Świątek

