


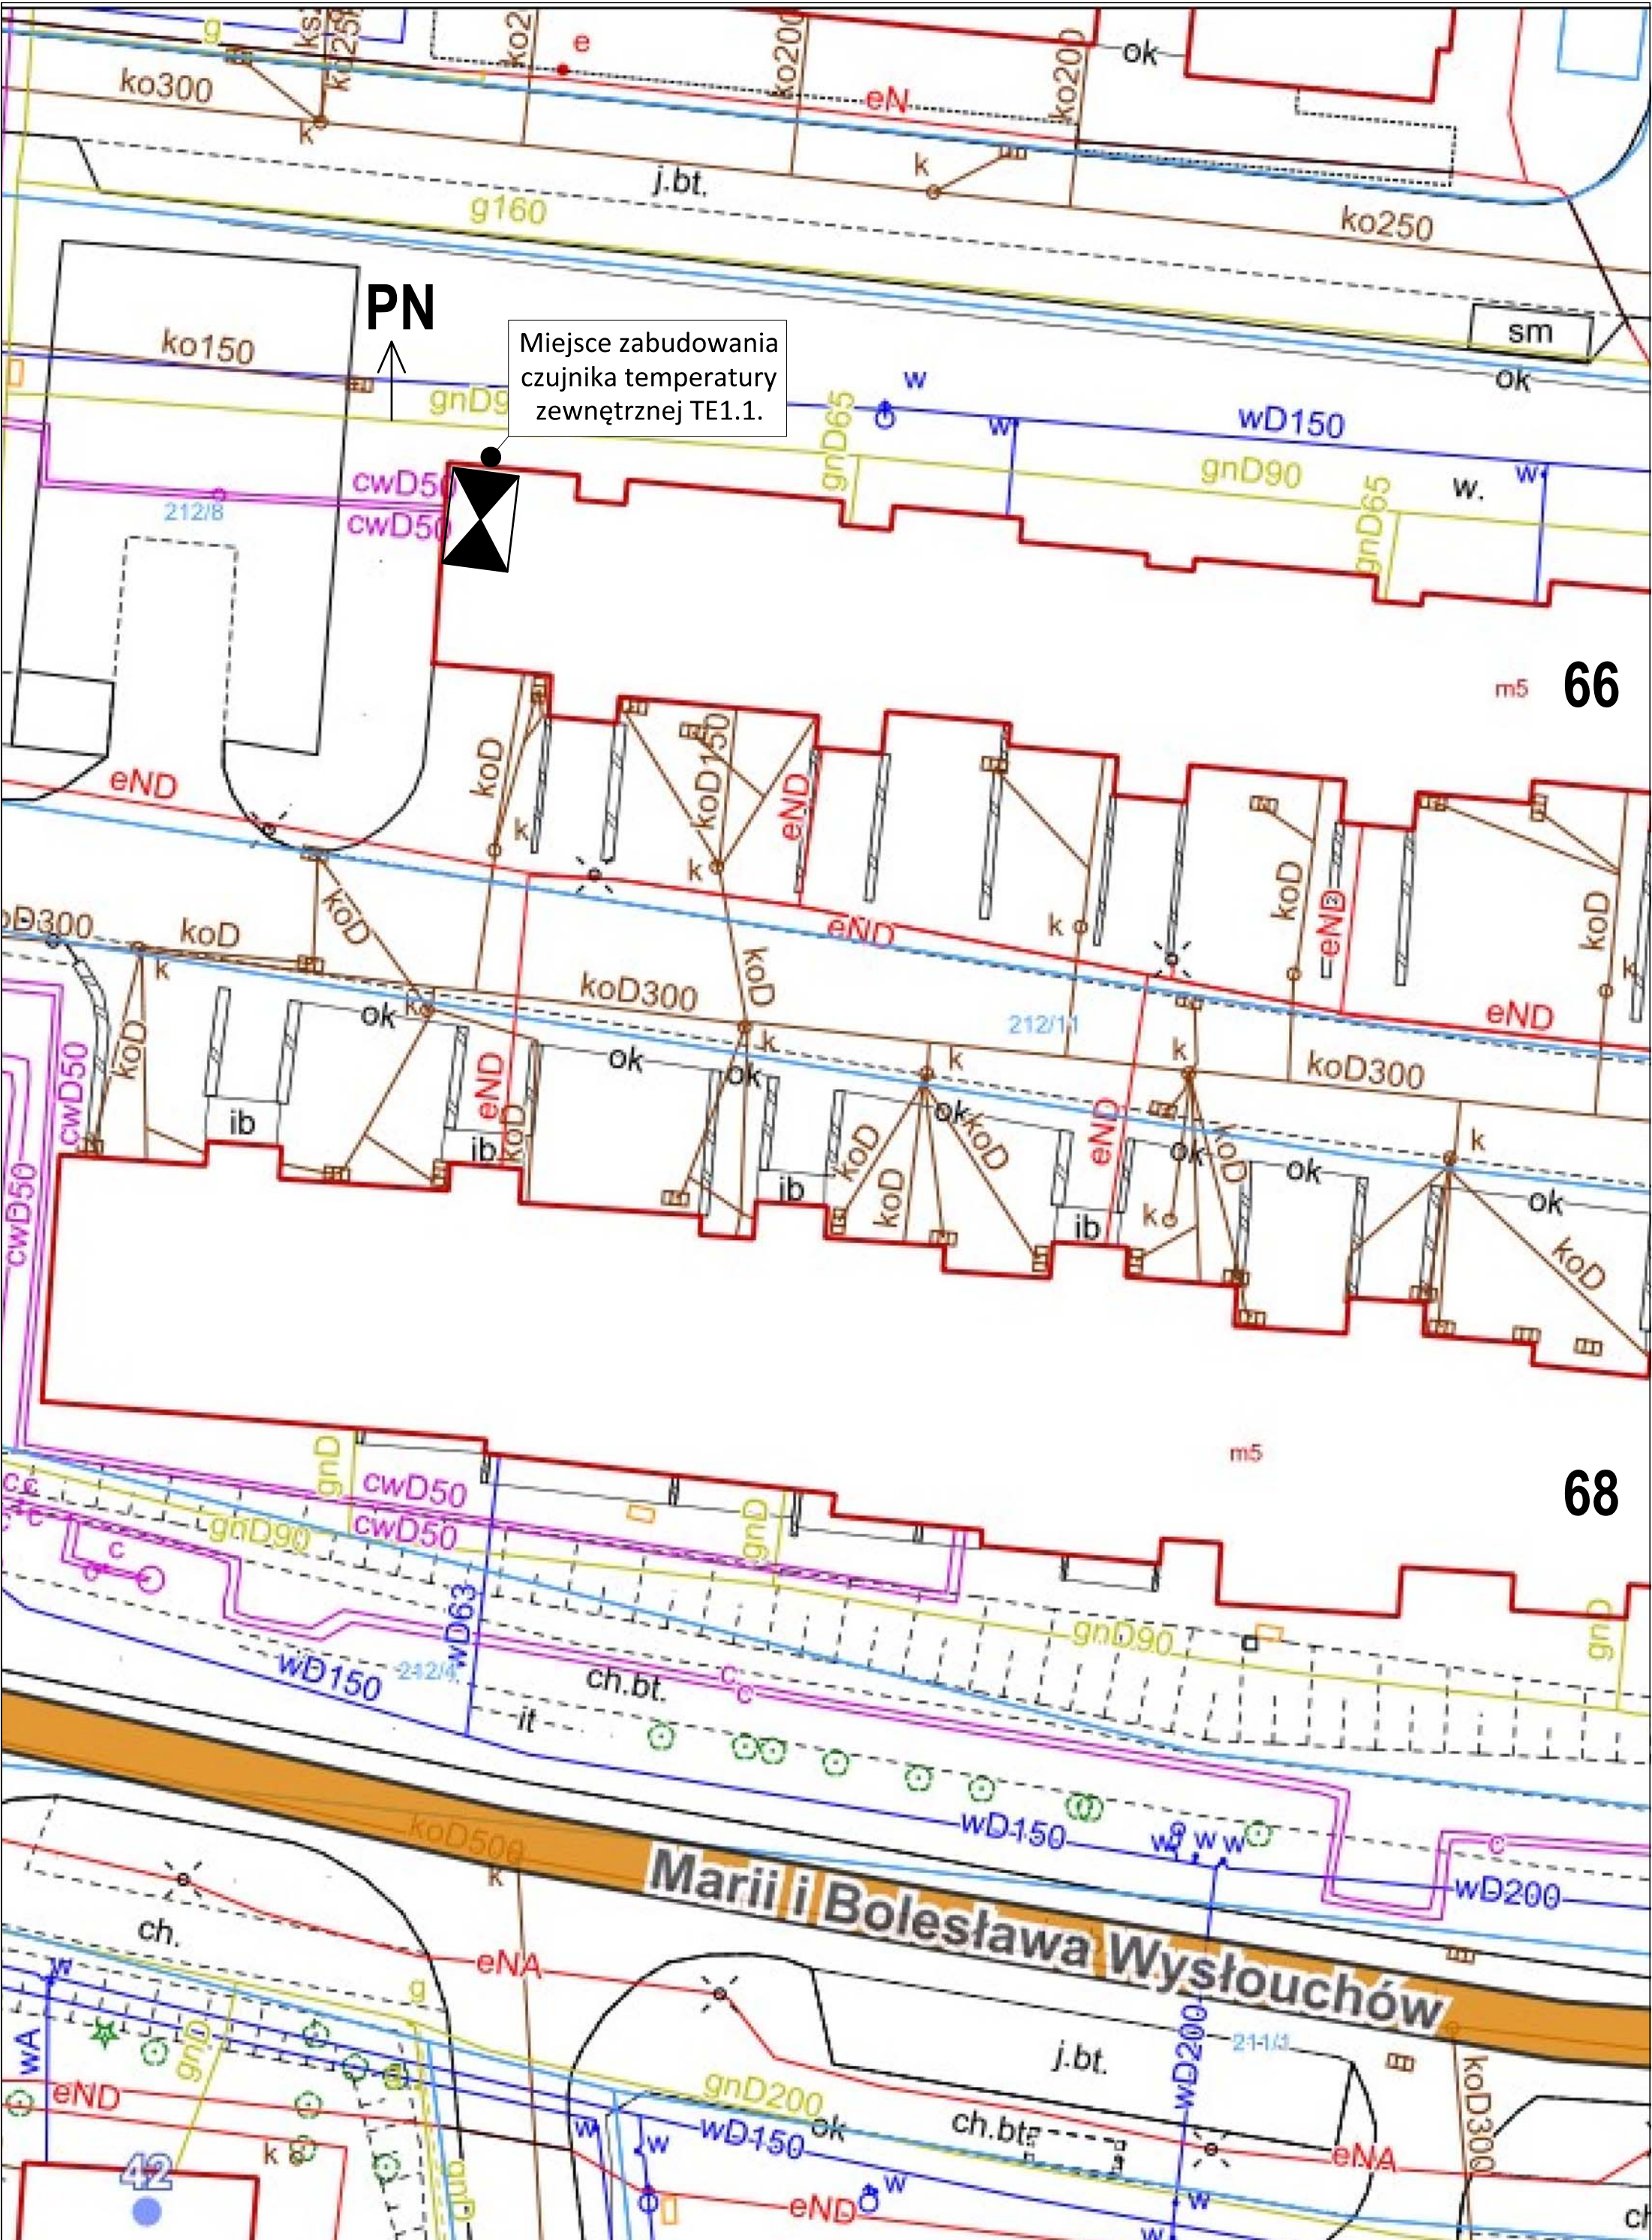

PN

Miejsce zabudowania
czujnika temperatury
zewnętrznej TE1.1.

66

68

Marii i Bolesława Wysłouchów