


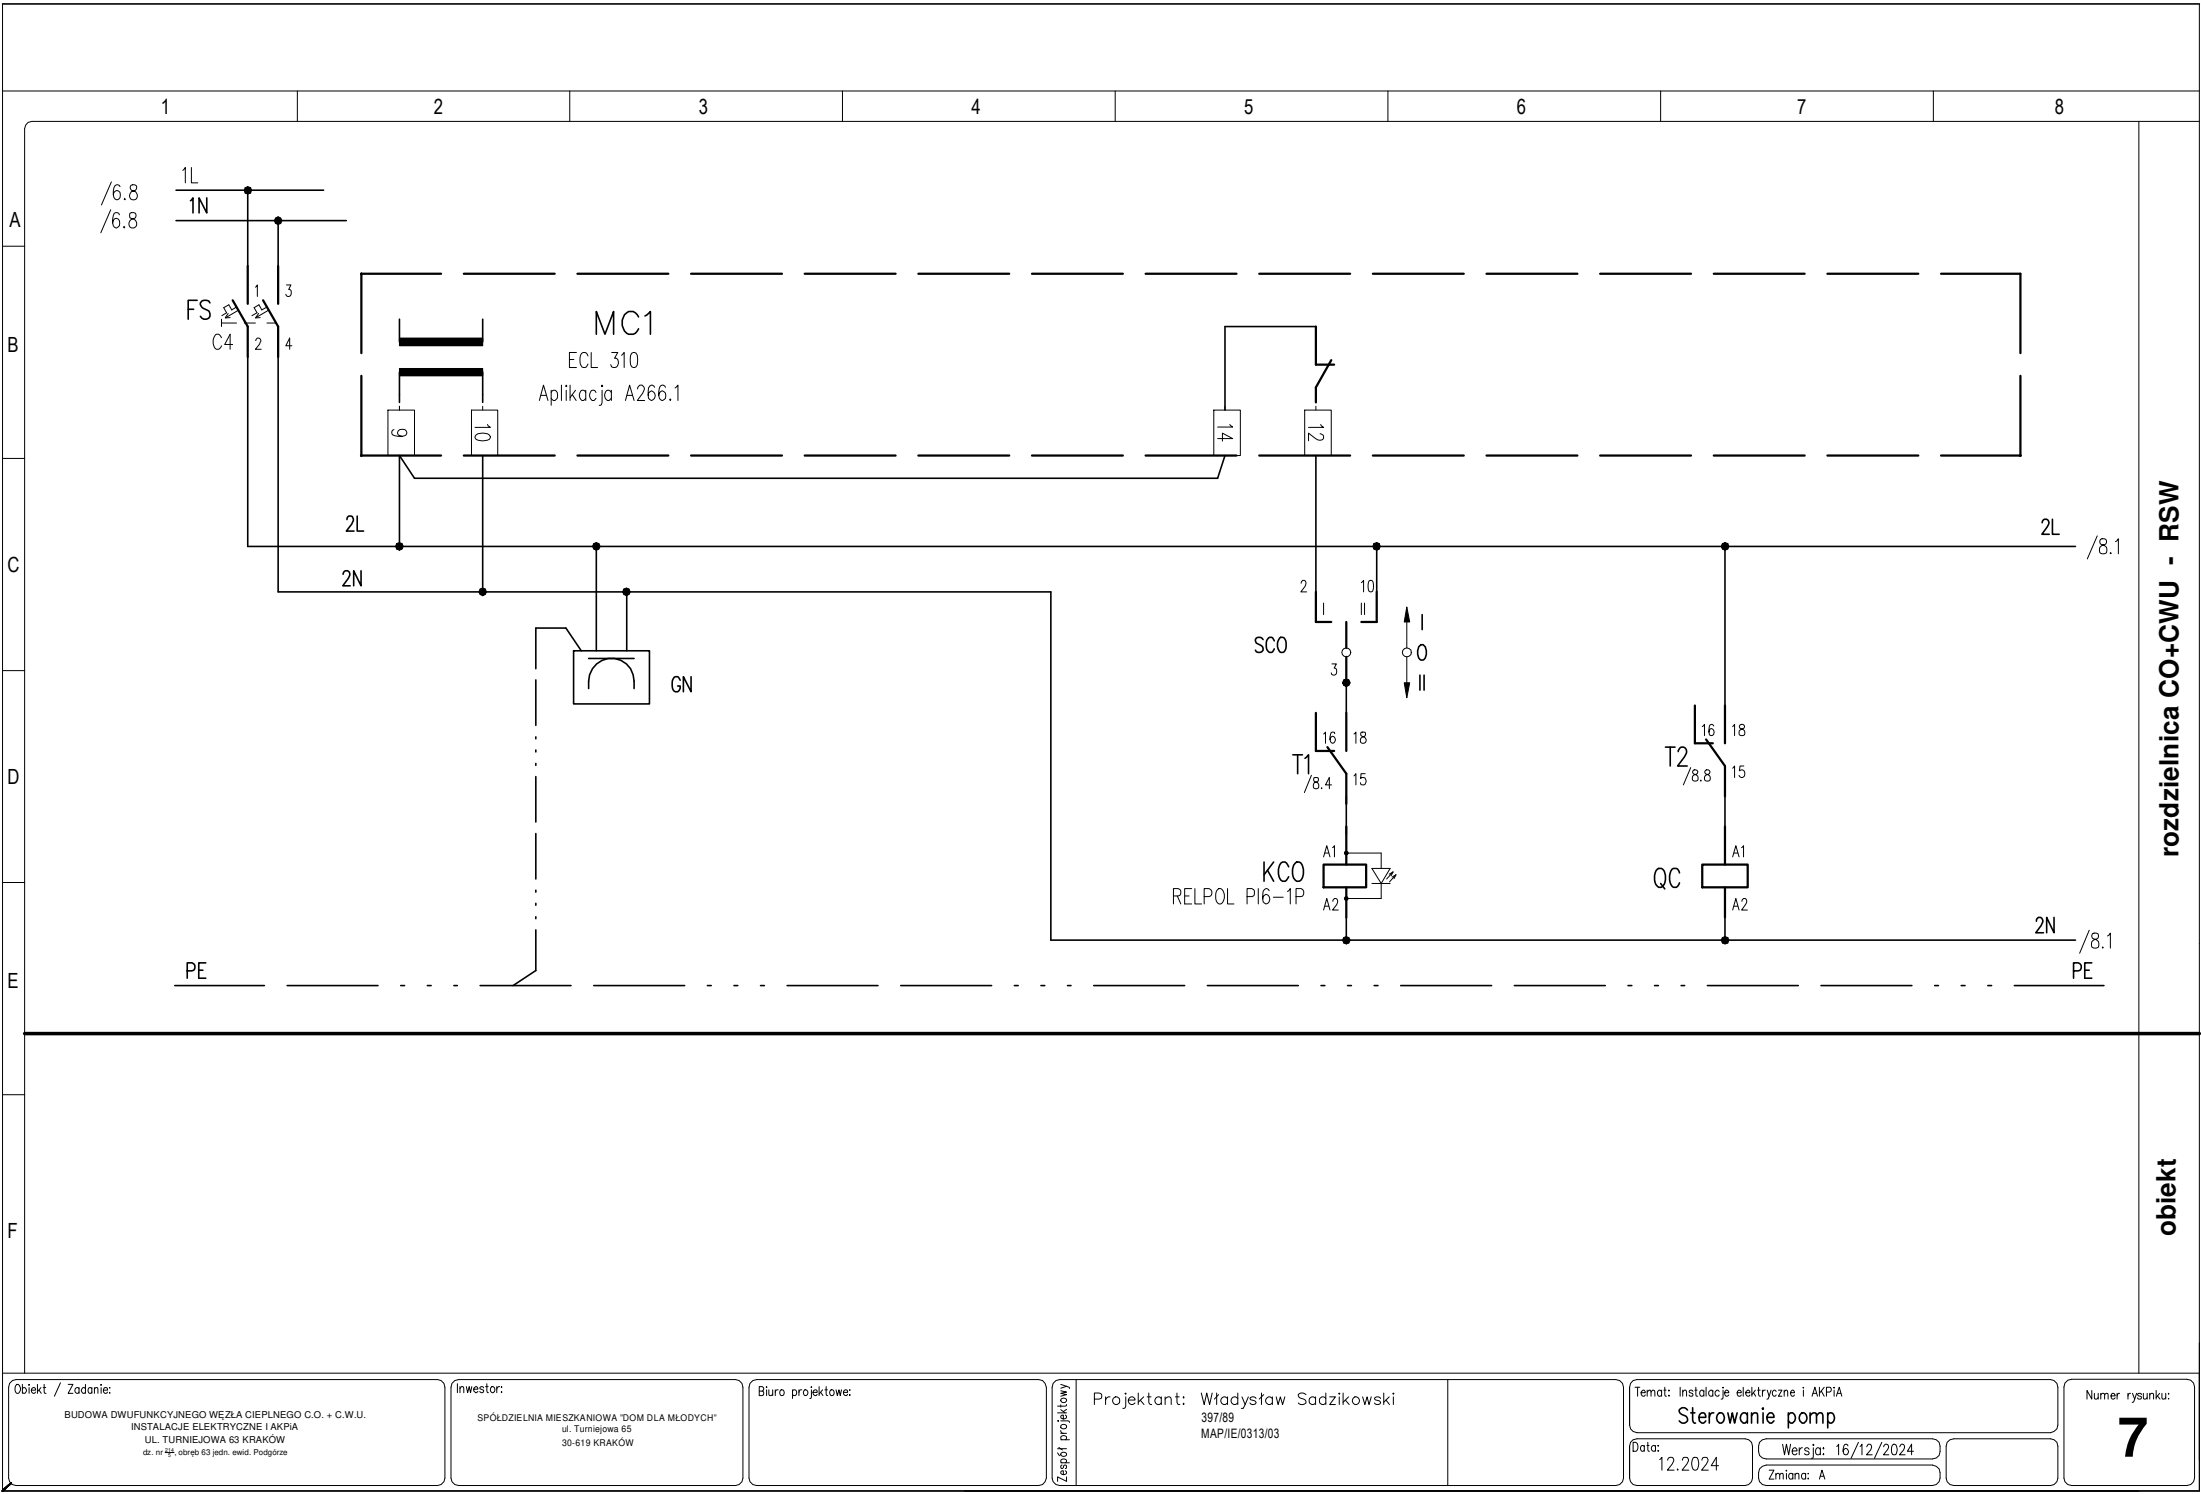

rozdzielnica CO+CWU - RSW

obiekt